


TOTEM

Les Jardins du Cap
Boulevard de la Corne d'Or
06230 VILLEFRANCHE SUR MER
CORNE_D'OR_BIS 81881J2

DOSSIER DE PRESENTATION REEMPLACEMENT D'UN PYLONE EXISTANT

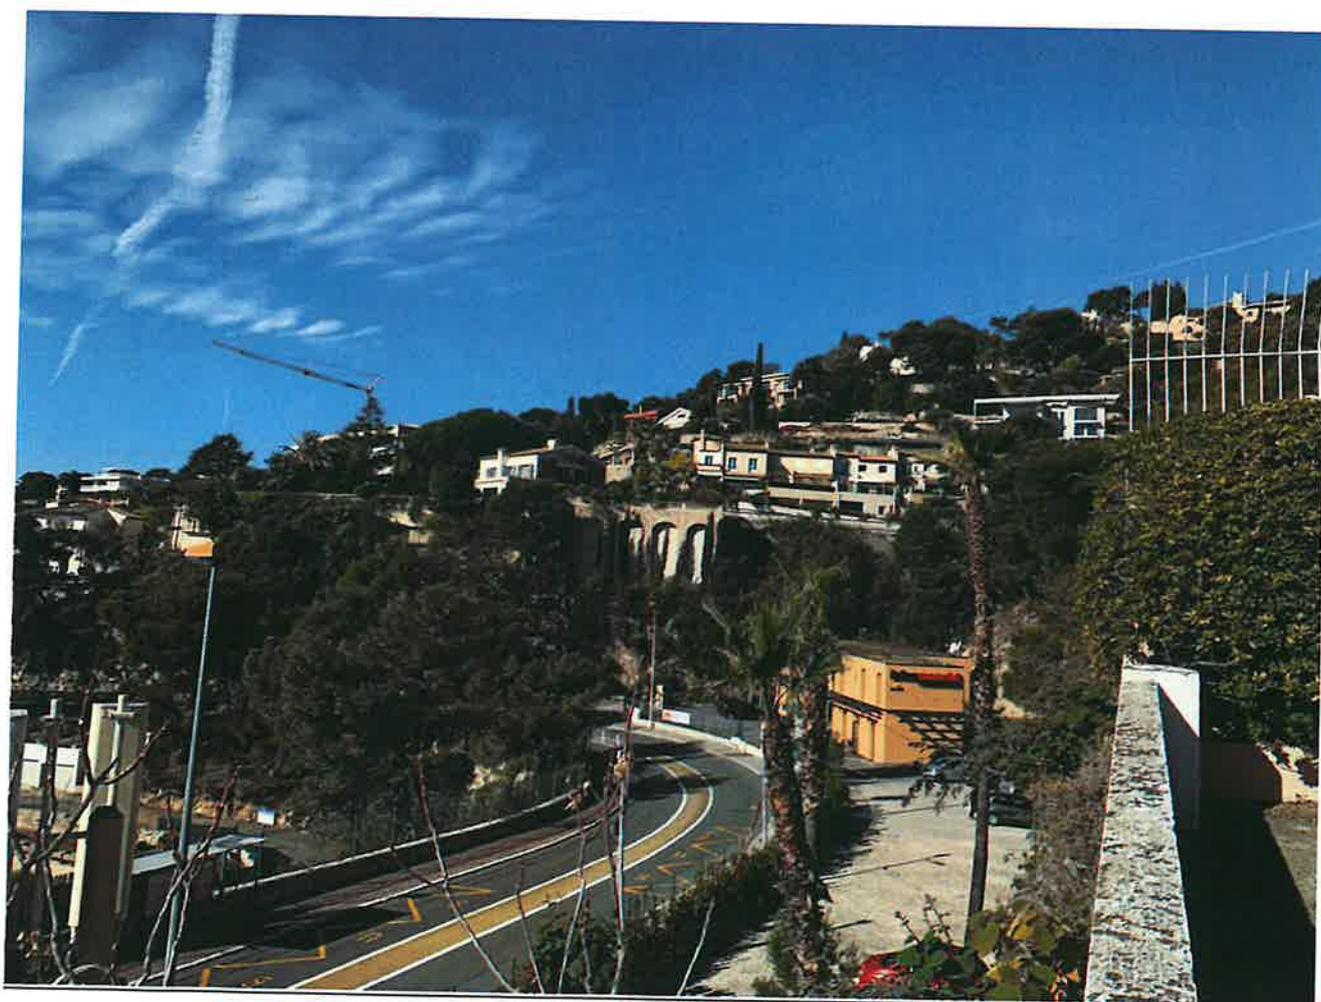

Références site

Nom site : CORNE_D'OR_BIS 81881J2
Adresse : Les Jardins du Cap, boulevard de la Corne d'Or
Commune : 06230 VILLEFRANCHE SUR MER

Mairie VILLEFRANCHE/MER

S339 0 / OCT. 2022

P/EXECUTION
P/INFORMATION

ST
UCBA

SOMMAIRE

1. DESCRIPTIF DU PROJET

2. REPORTAGE PHOTO

- Prise de vue Sud (existant et projet)
- Prise de vue Nord (existant et projet)

3. EMPLACEMENT

- Carte IGN
- Vue aérienne

4. PLANS

- Plan de situation
- Plan de masse (existant et projet)
- Plan d'élévation (existant et projet)

1. DESCRIPTIF PROJET

Le projet consiste à remplacer le poteau bois existant de 8 mètres par un pylône monotube de 10 mètres permettant la pérennisation du site de radiotéléphonie et l'accueil des besoins d'évolution numériques de l'opérateur Orange.

Afin d'intégrer le projet à son environnement, le pylône et les antennes seront mis en peinture (RAL à définir).

Afin de diminuer l'impact visuel, le pylône sera posé sur une structure métallique enterré.

Les travaux concernent :


- Dépose d'un poteau bois de 8 mètres.
- Mise en place d'un pylône monotube peint de 10 mètres posé sur sommier métallique enterré de 2.4m x 2.4m
- La zone technique existante restera inchangée

2. REPORTAGE PHOTOS


➤ Prise de Vue Ouest (Existant).




➤ Prise de vue Ouest (projet).

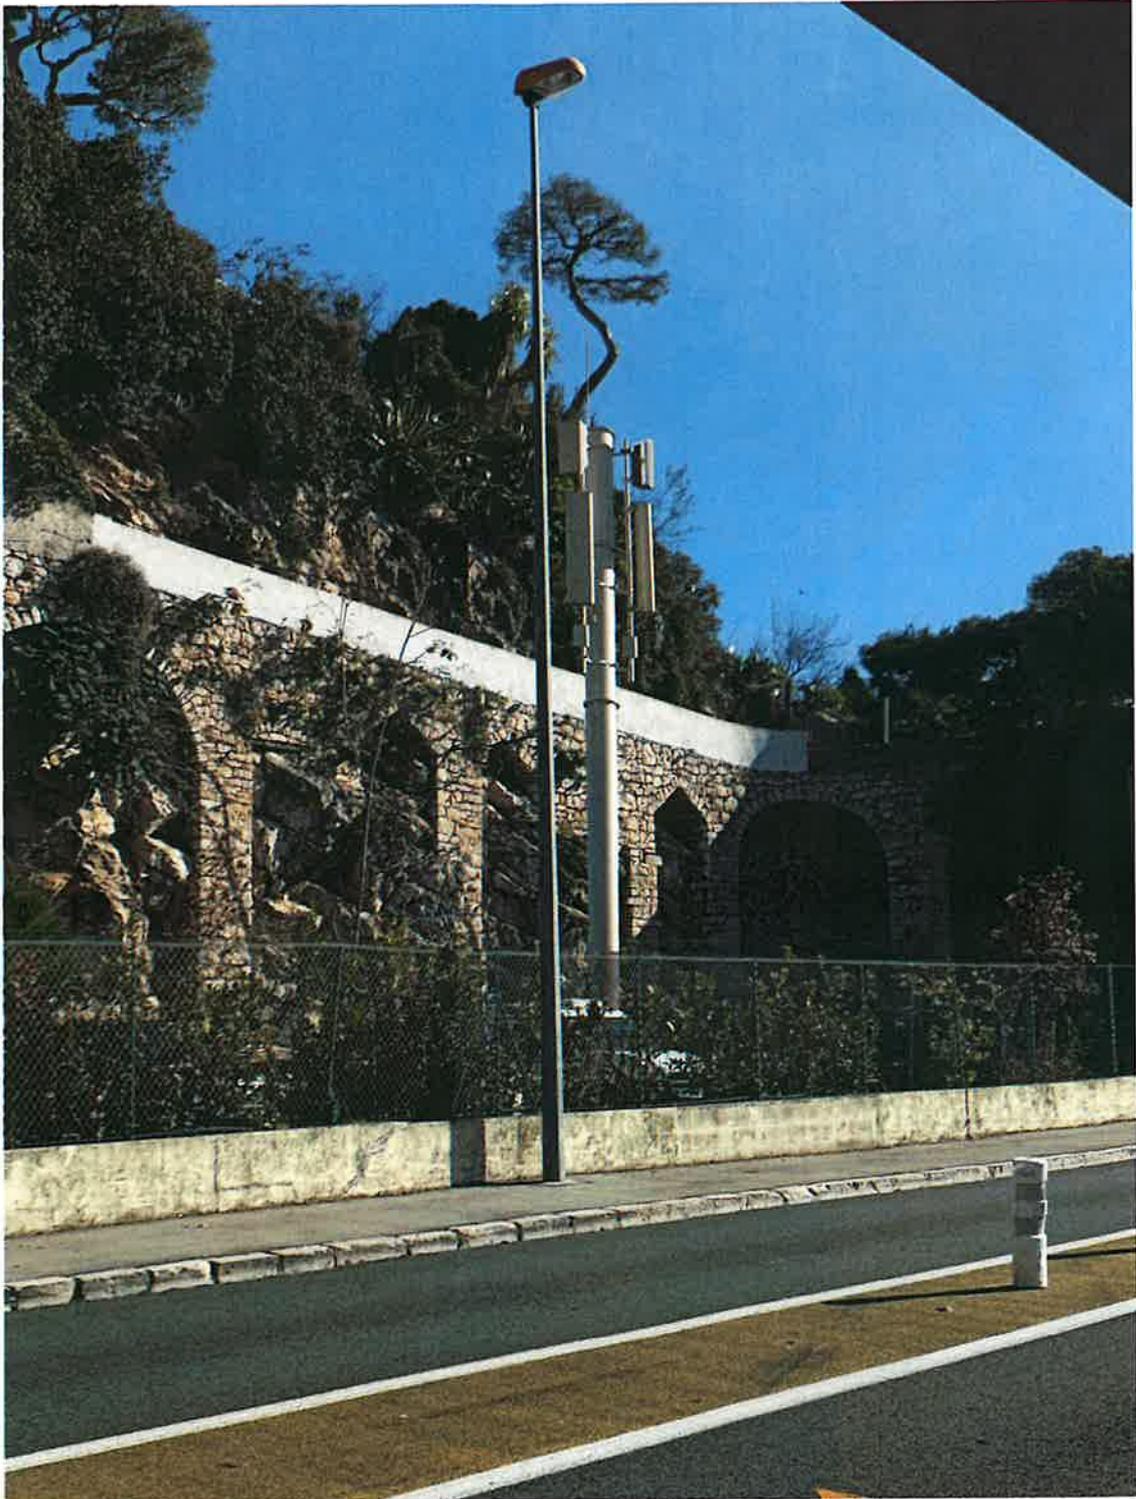

➤ Prise de vue Sud-Est (existant).

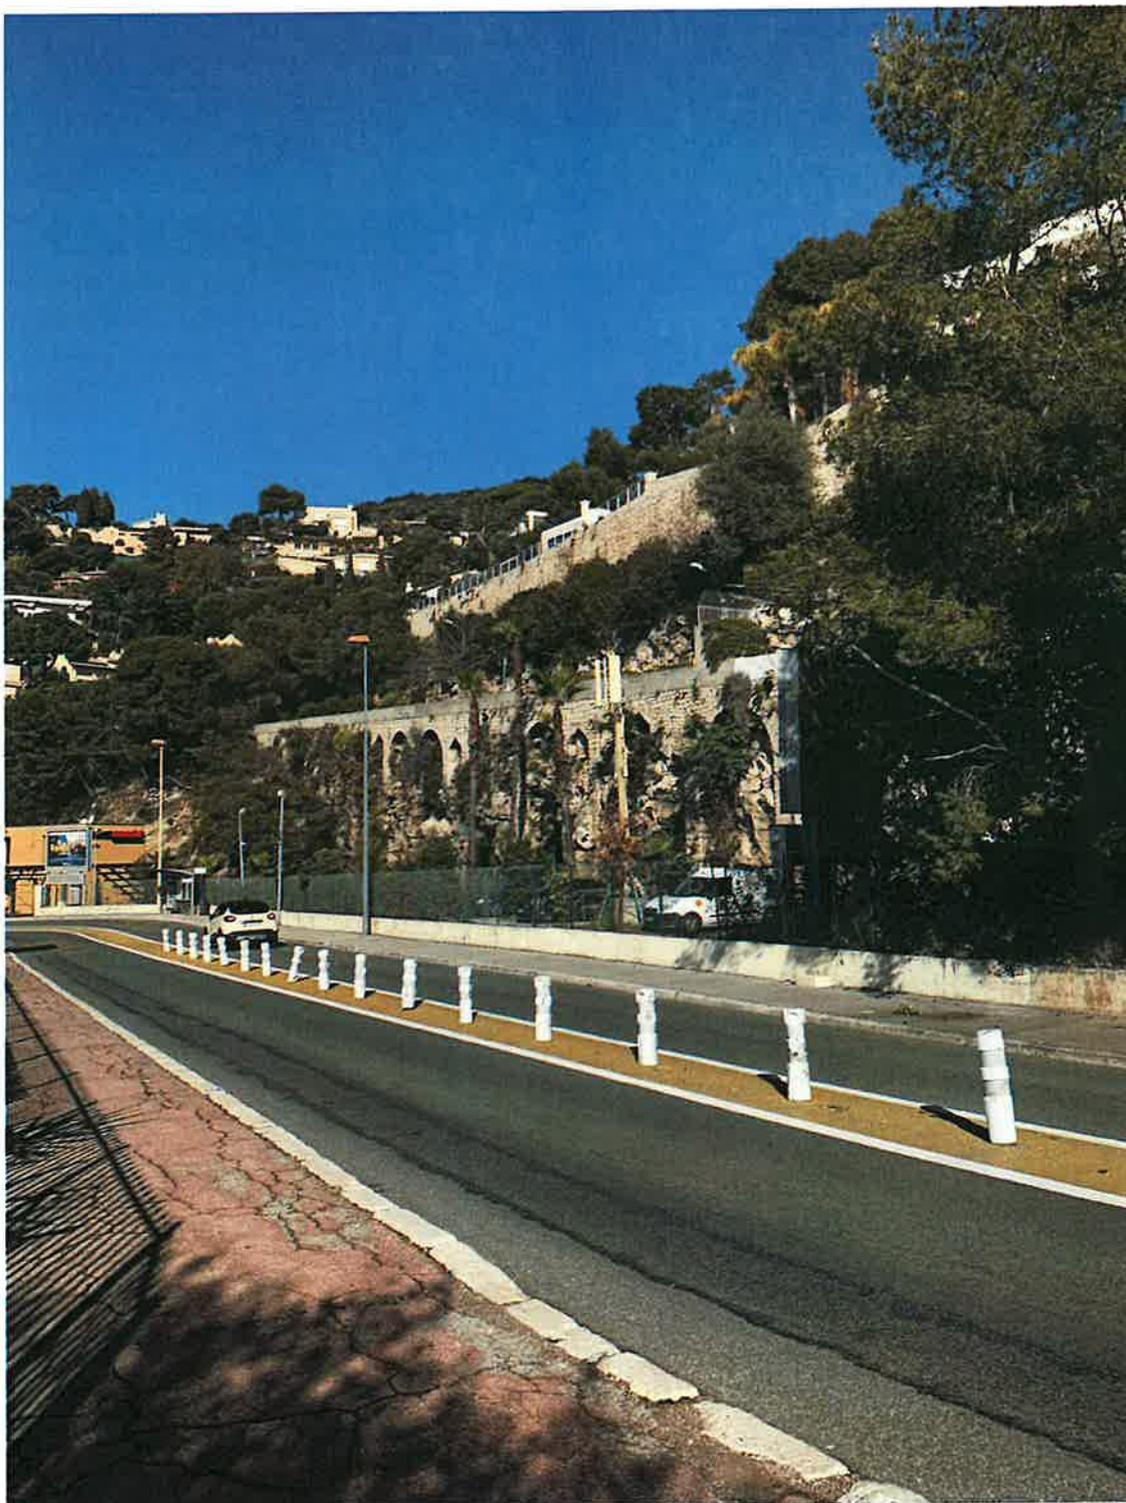


➤ Prise de vue Sud-Est (projet).

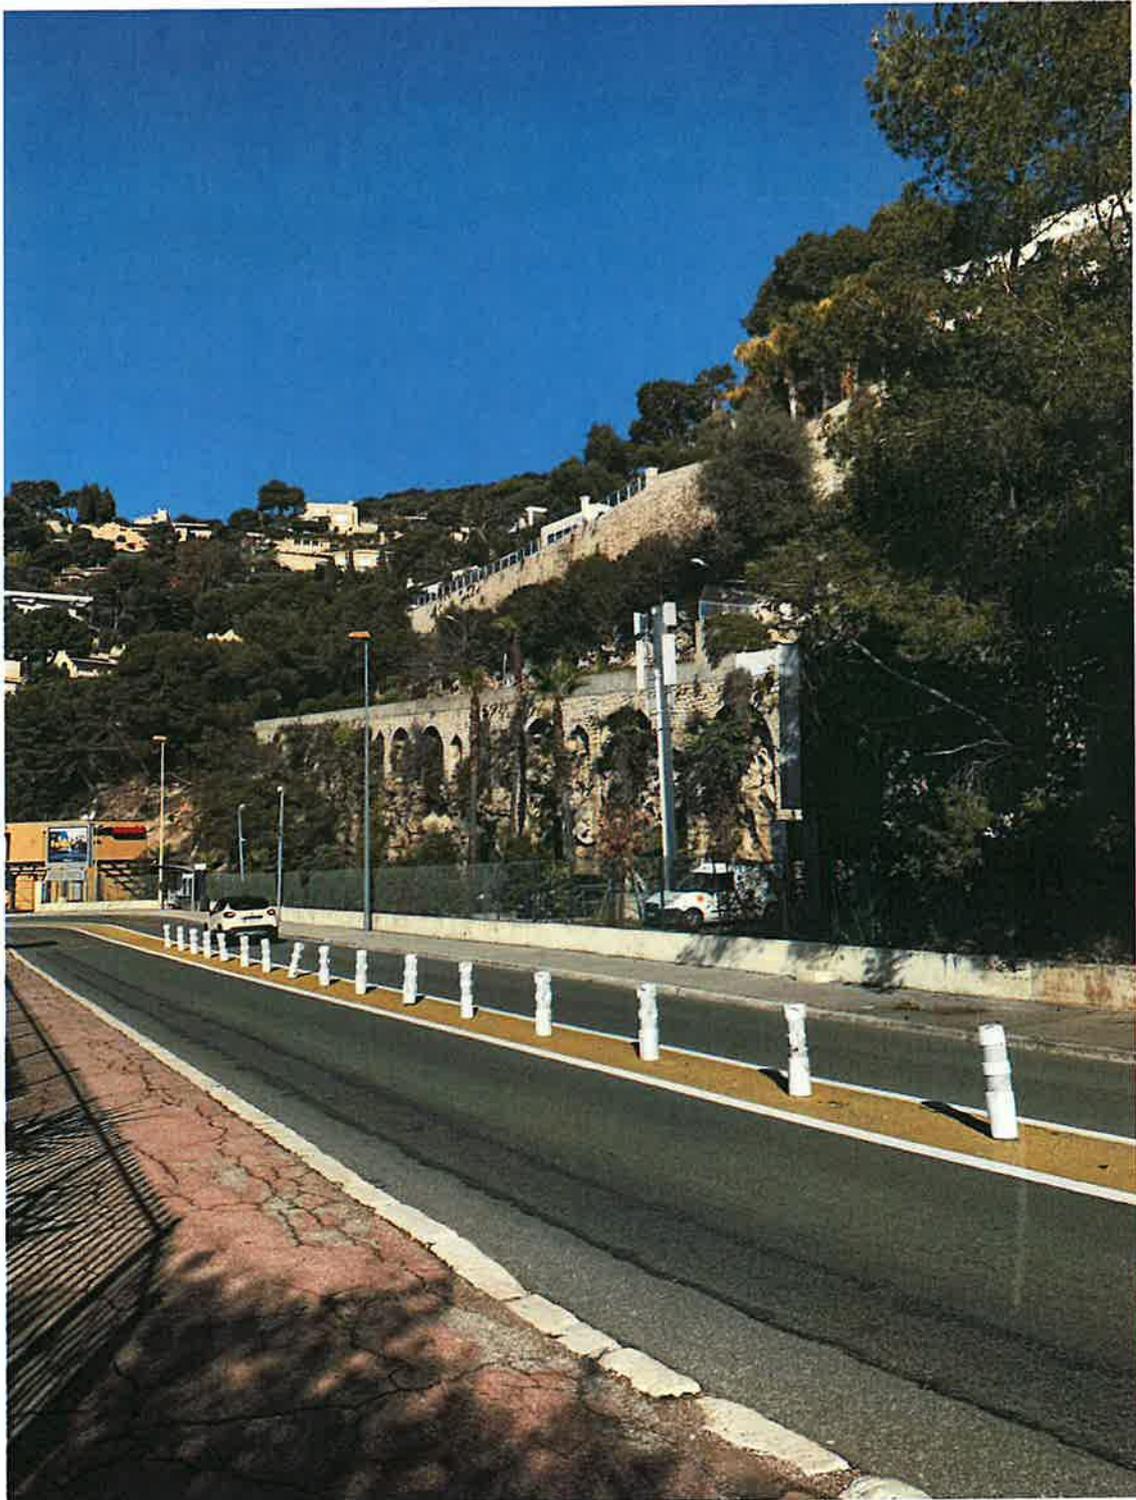

4. EMPLACEMENT


➤ Carte IGN

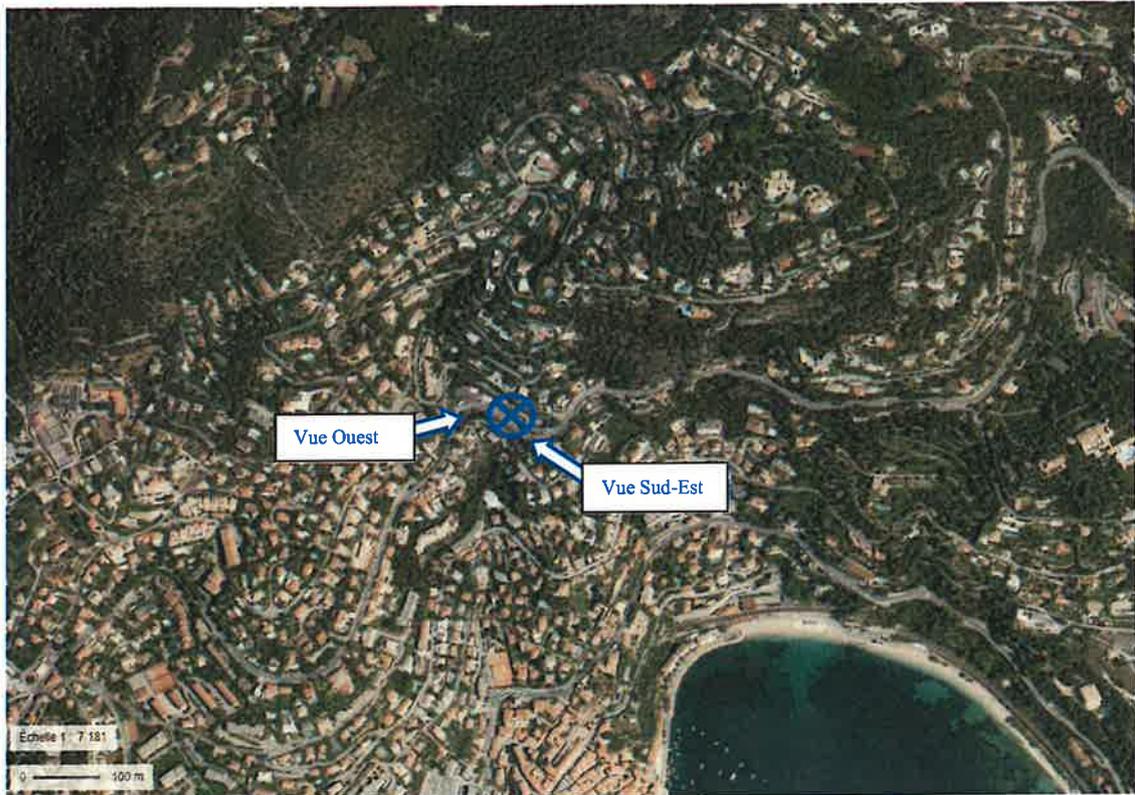

➤ **Vue aérienne**

4. PLANS

- Plan de situation
- Plan de masse (existant et projet)
- Plan d'élévation (existant et projet)

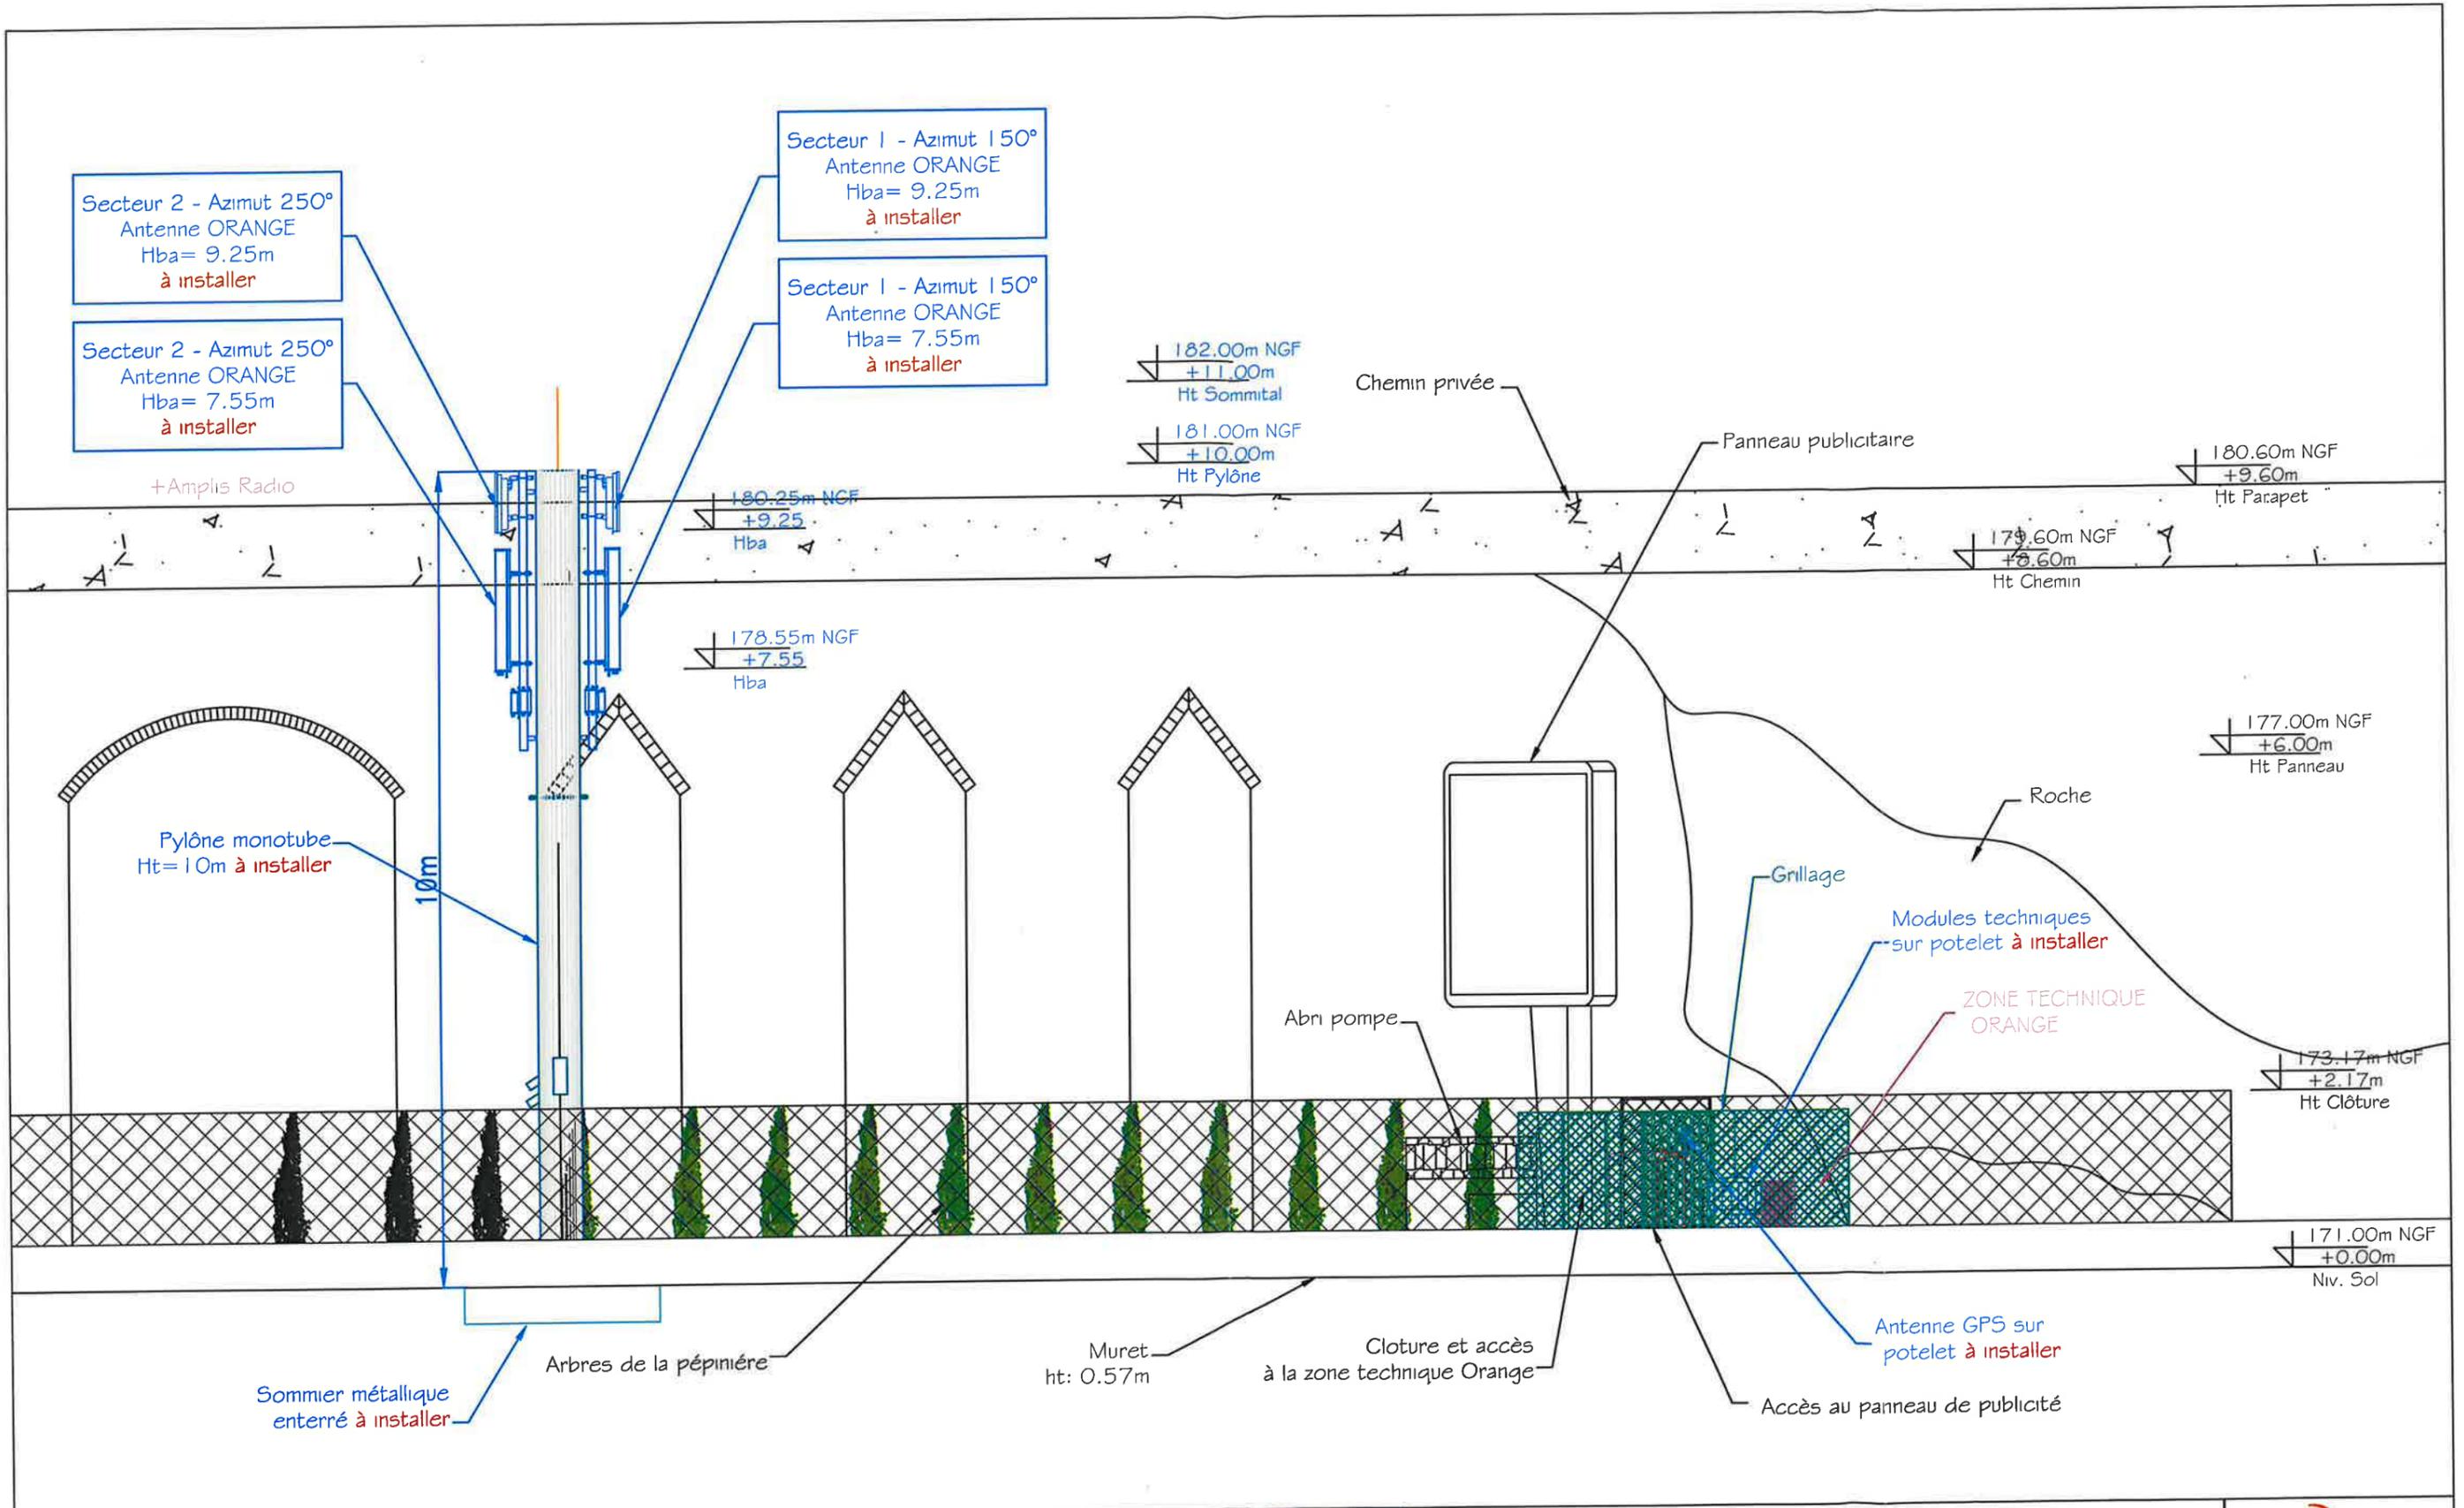

LEGENDE COULEUR

- Installation ORANGE Existant
- Installation ORANGE Future
- Chemin de Cable Existant
- Chemin de Cable à Créer
- Mise à la Terre
- Sécurité
- EDF
- Opérateur Cohabitant

orange™

NOM DU FICHIER	A	27/09/22	M.S	Présentation	D			
81881-J2.dwg	B				E			
NUMERO DE PLAN	C				F			
30-2								

SERVICE MOBILE TERRESTRE-STATION DE: CORNE D'OR BIS


ELEVATION SUD - PROJETE

27/09/2022								
Code: 81881-J2								
ECHELLE: 1/75								

27/09/2022


Code: 81881-J2

ECHELLE: 1/75

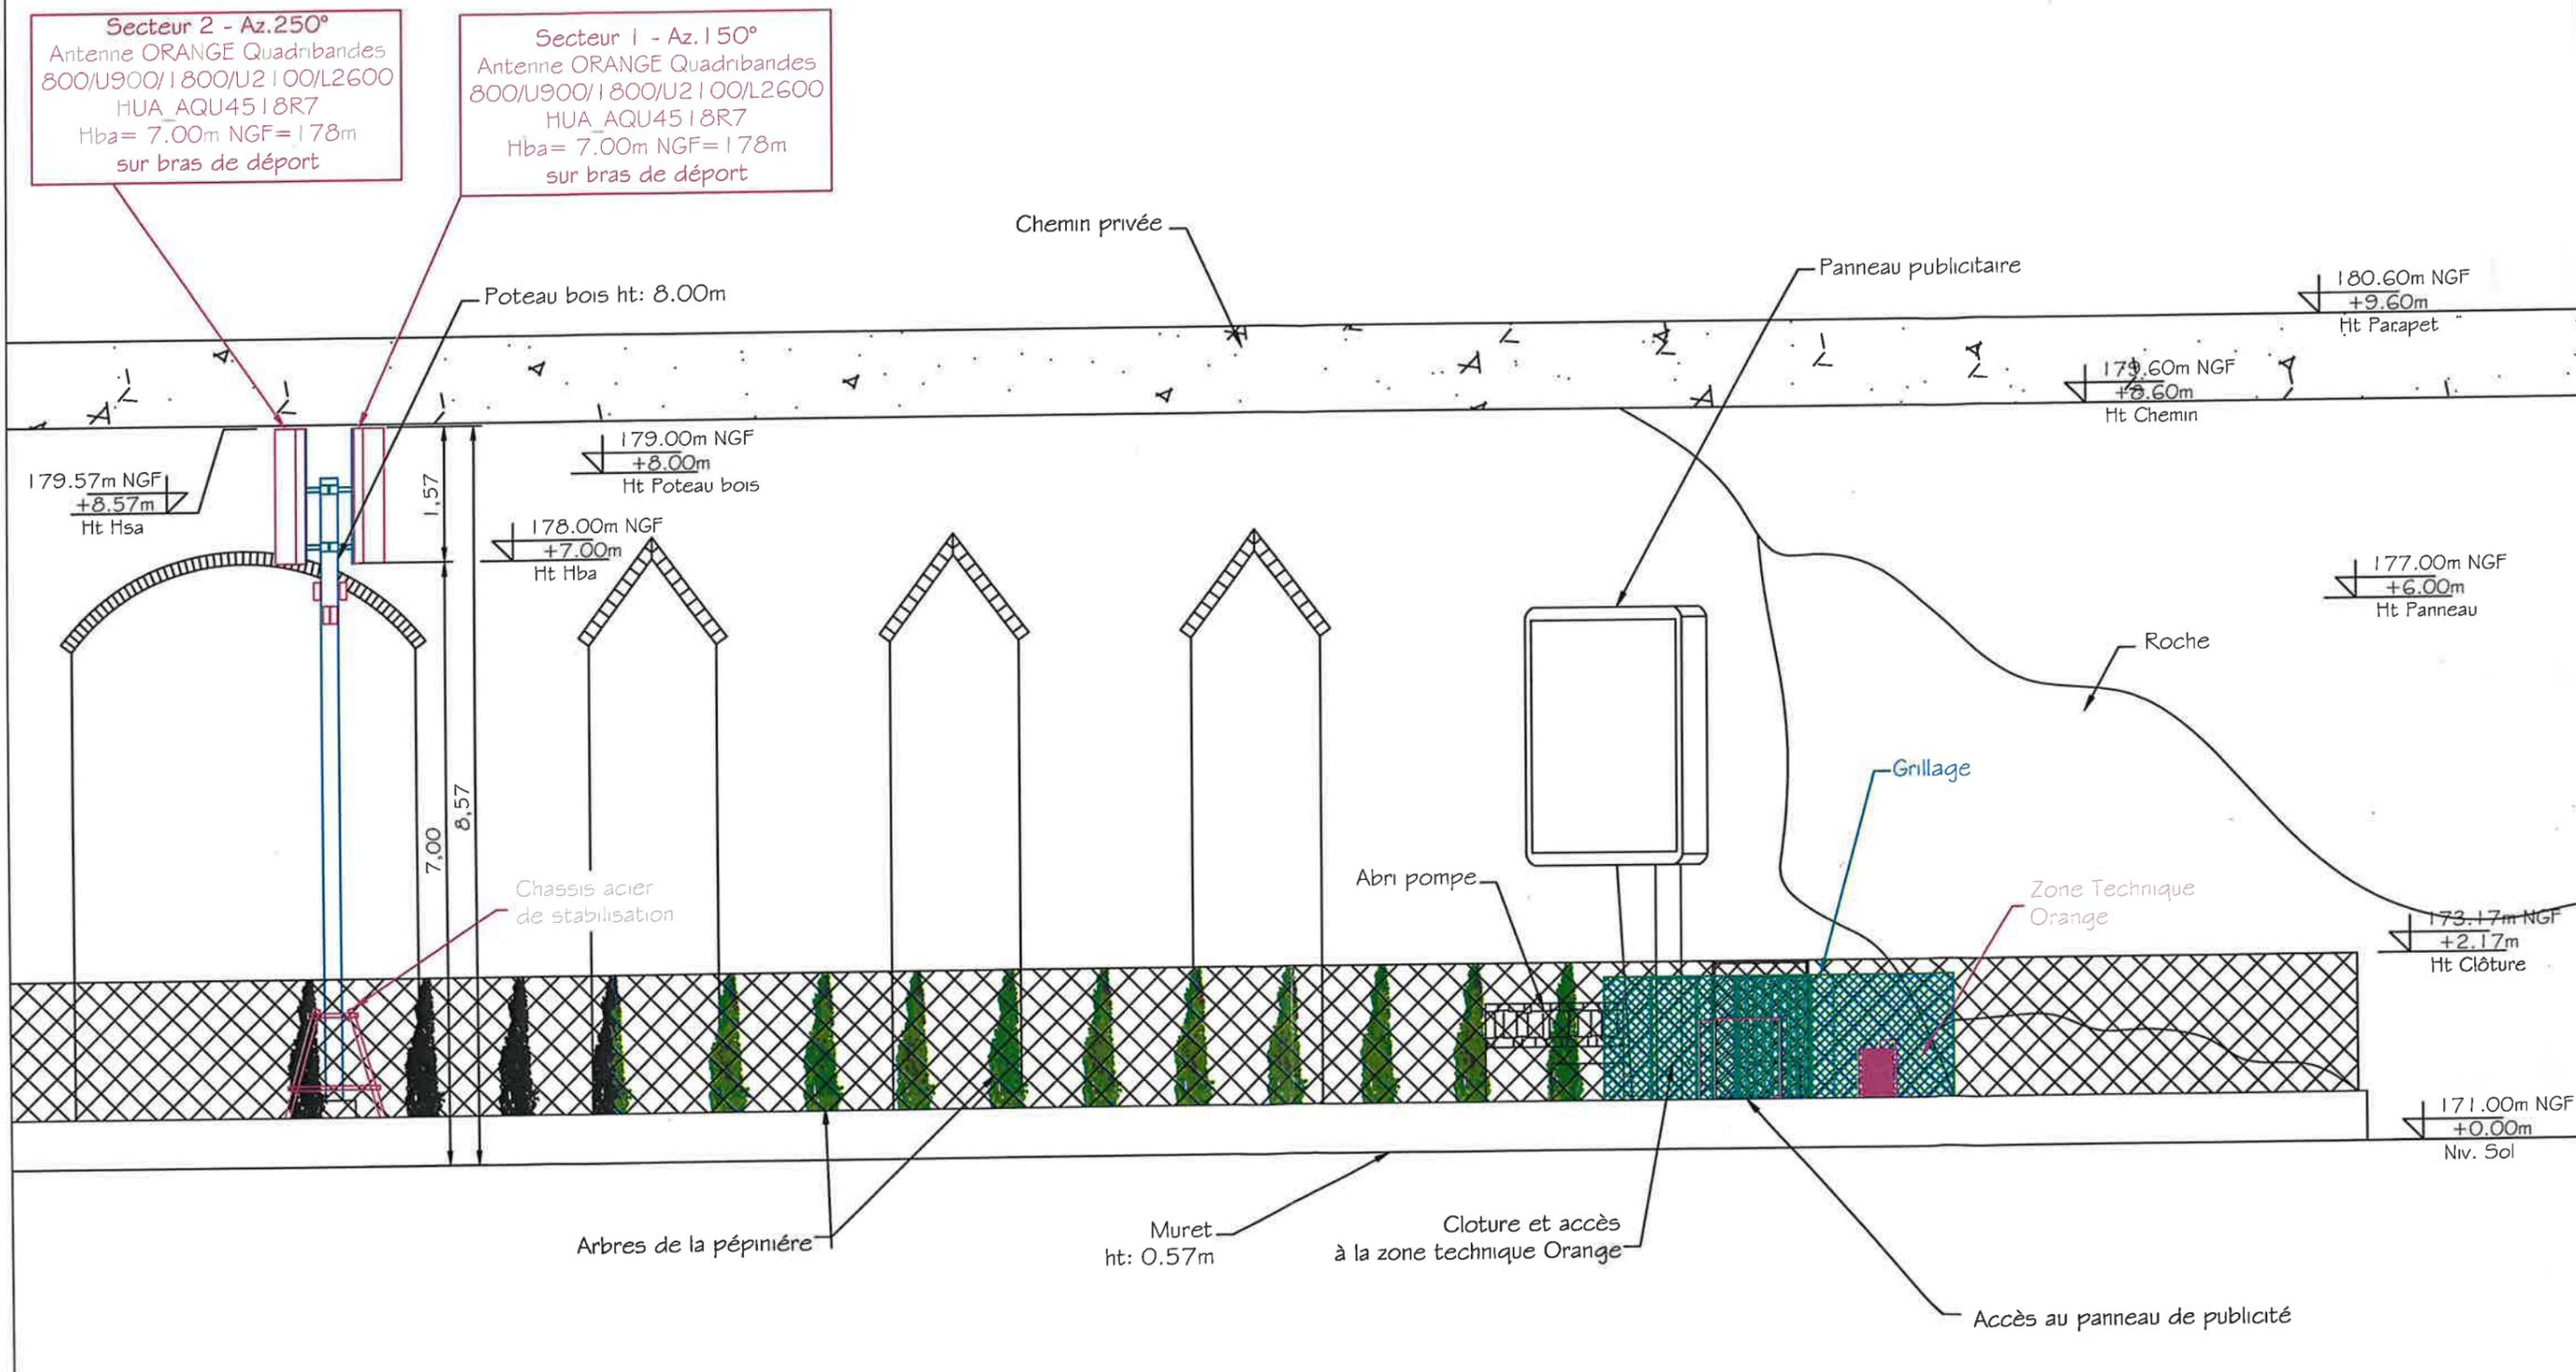

Secteur 2 - Az. 250°
 Antenne ORANGE Quadribandes
 800/U900/1800/U2100/L2600
 HUA_AQU4518R7
 Hba= 7.00m NGF= 178m
 sur bras de départ

Secteur 1 - Az. 150°
 Antenne ORANGE Quadribandes
 800/U900/1800/U2100/L2600
 HUA_AQU4518R7
 Hba= 7.00m NGF= 178m
 sur bras de départ

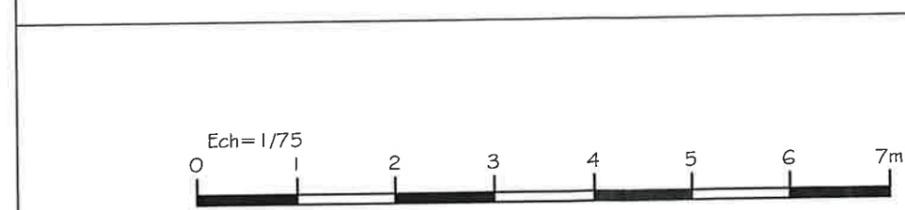


LEGENDE COULEUR


- Installation ORANGE Existante
- Installation ORANGE Future
- Chemin de Cable Existant
- Chemin de Cable à Créer
- Mise à la Terre
- Sécurité
- EDF
- Opérateur Cohabitant

	SERVICE MOBILE TERRESTRE-STATION DE: CORNE D'OR BIS						
	ELEVATION SUD - EXISTANT						
	NOM DU FICHIER	A	27/09/22	M.S	Présentation	D	
NUMERO DE PLAN	B				E		
	C				F		

27/09/2022
 Code: 81881-J2
 ECHELLE: 1/75

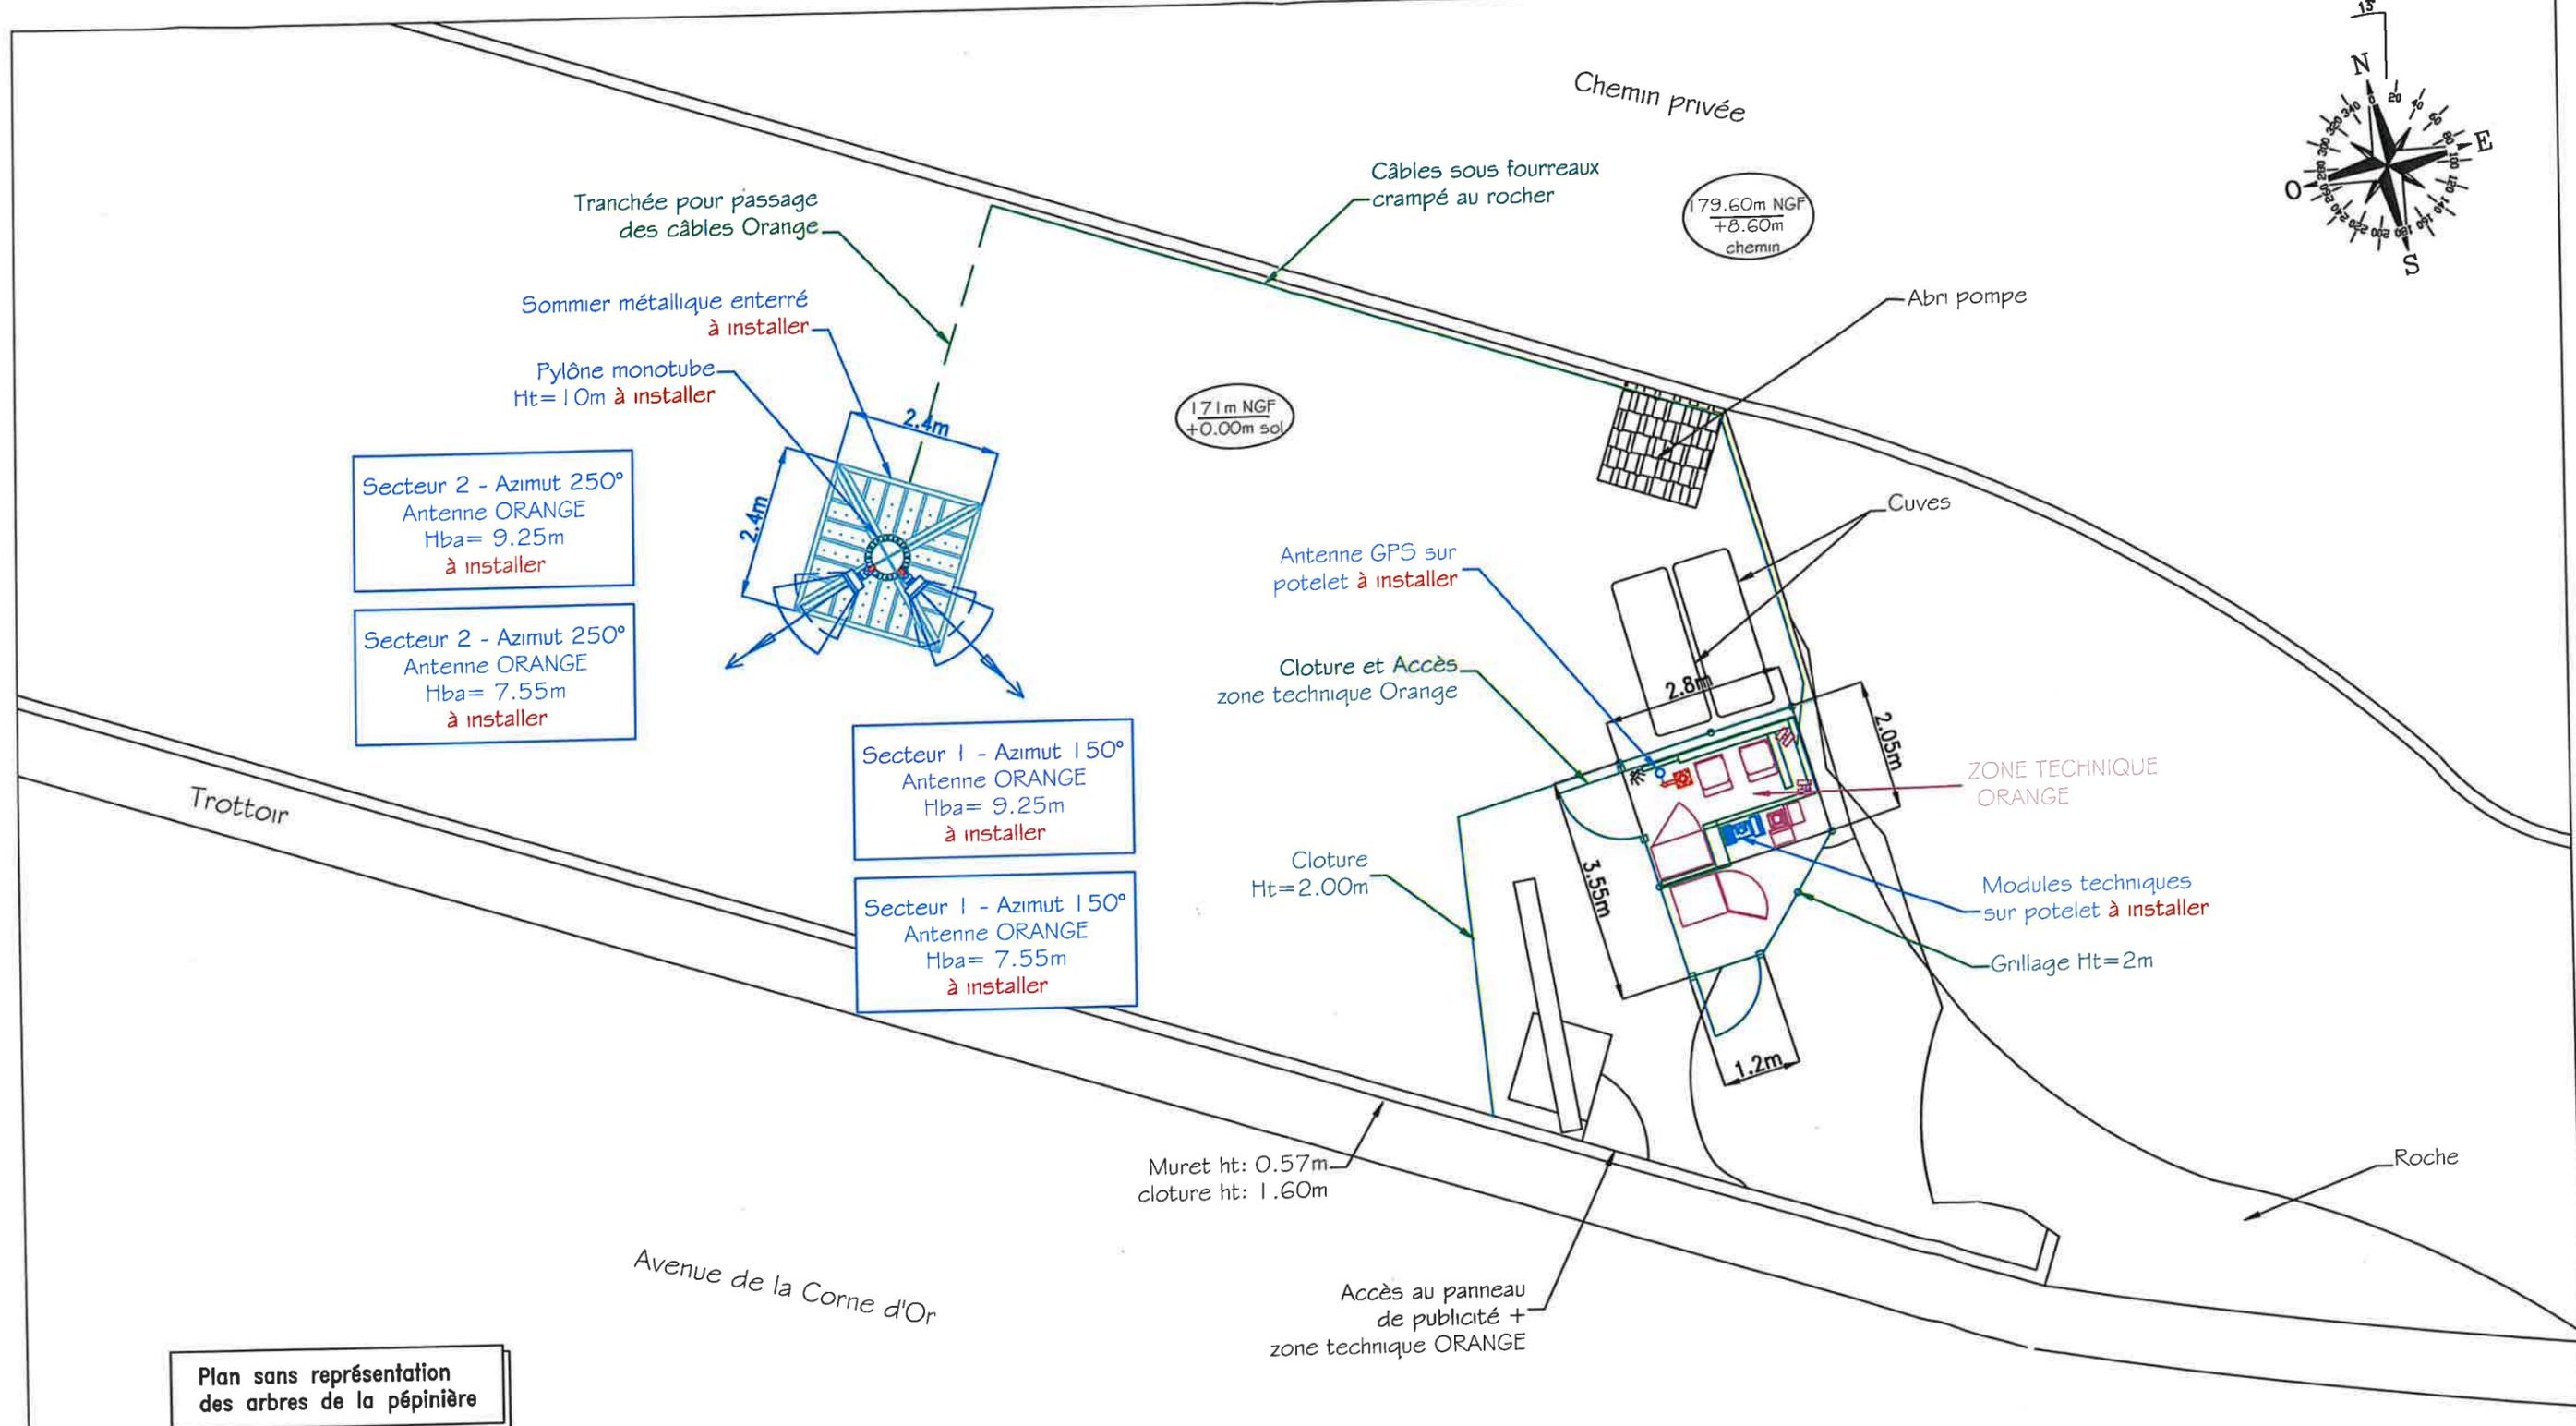

Plan sans représentation des arbres de la pépinière

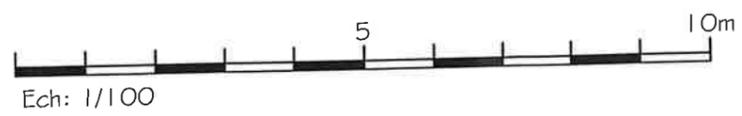

LEGENDE COULEUR

- Installation ORANGE Existante
- Installation ORANGE Future
- Chemin de Cable Existant
- Chemin de Cable à Créer
- Mise à la Terre
- Sécurité
- EDF
- Opérateur Cohabitant

orange™ SERVICE MOBILE TERRESTRE-STATION DE: CORNE D'OR BIS

PLAN DE MASSE - PROJETE



NOM DU FICHIER	A	27/09/22	M.S	Présentation	D			
81881-J2.dwg	B				E			
NUMERO DE PLAN	C				F			
30-1								

circet


27/09/2022

Code: 81881-J2

ECHELLE: 1/100

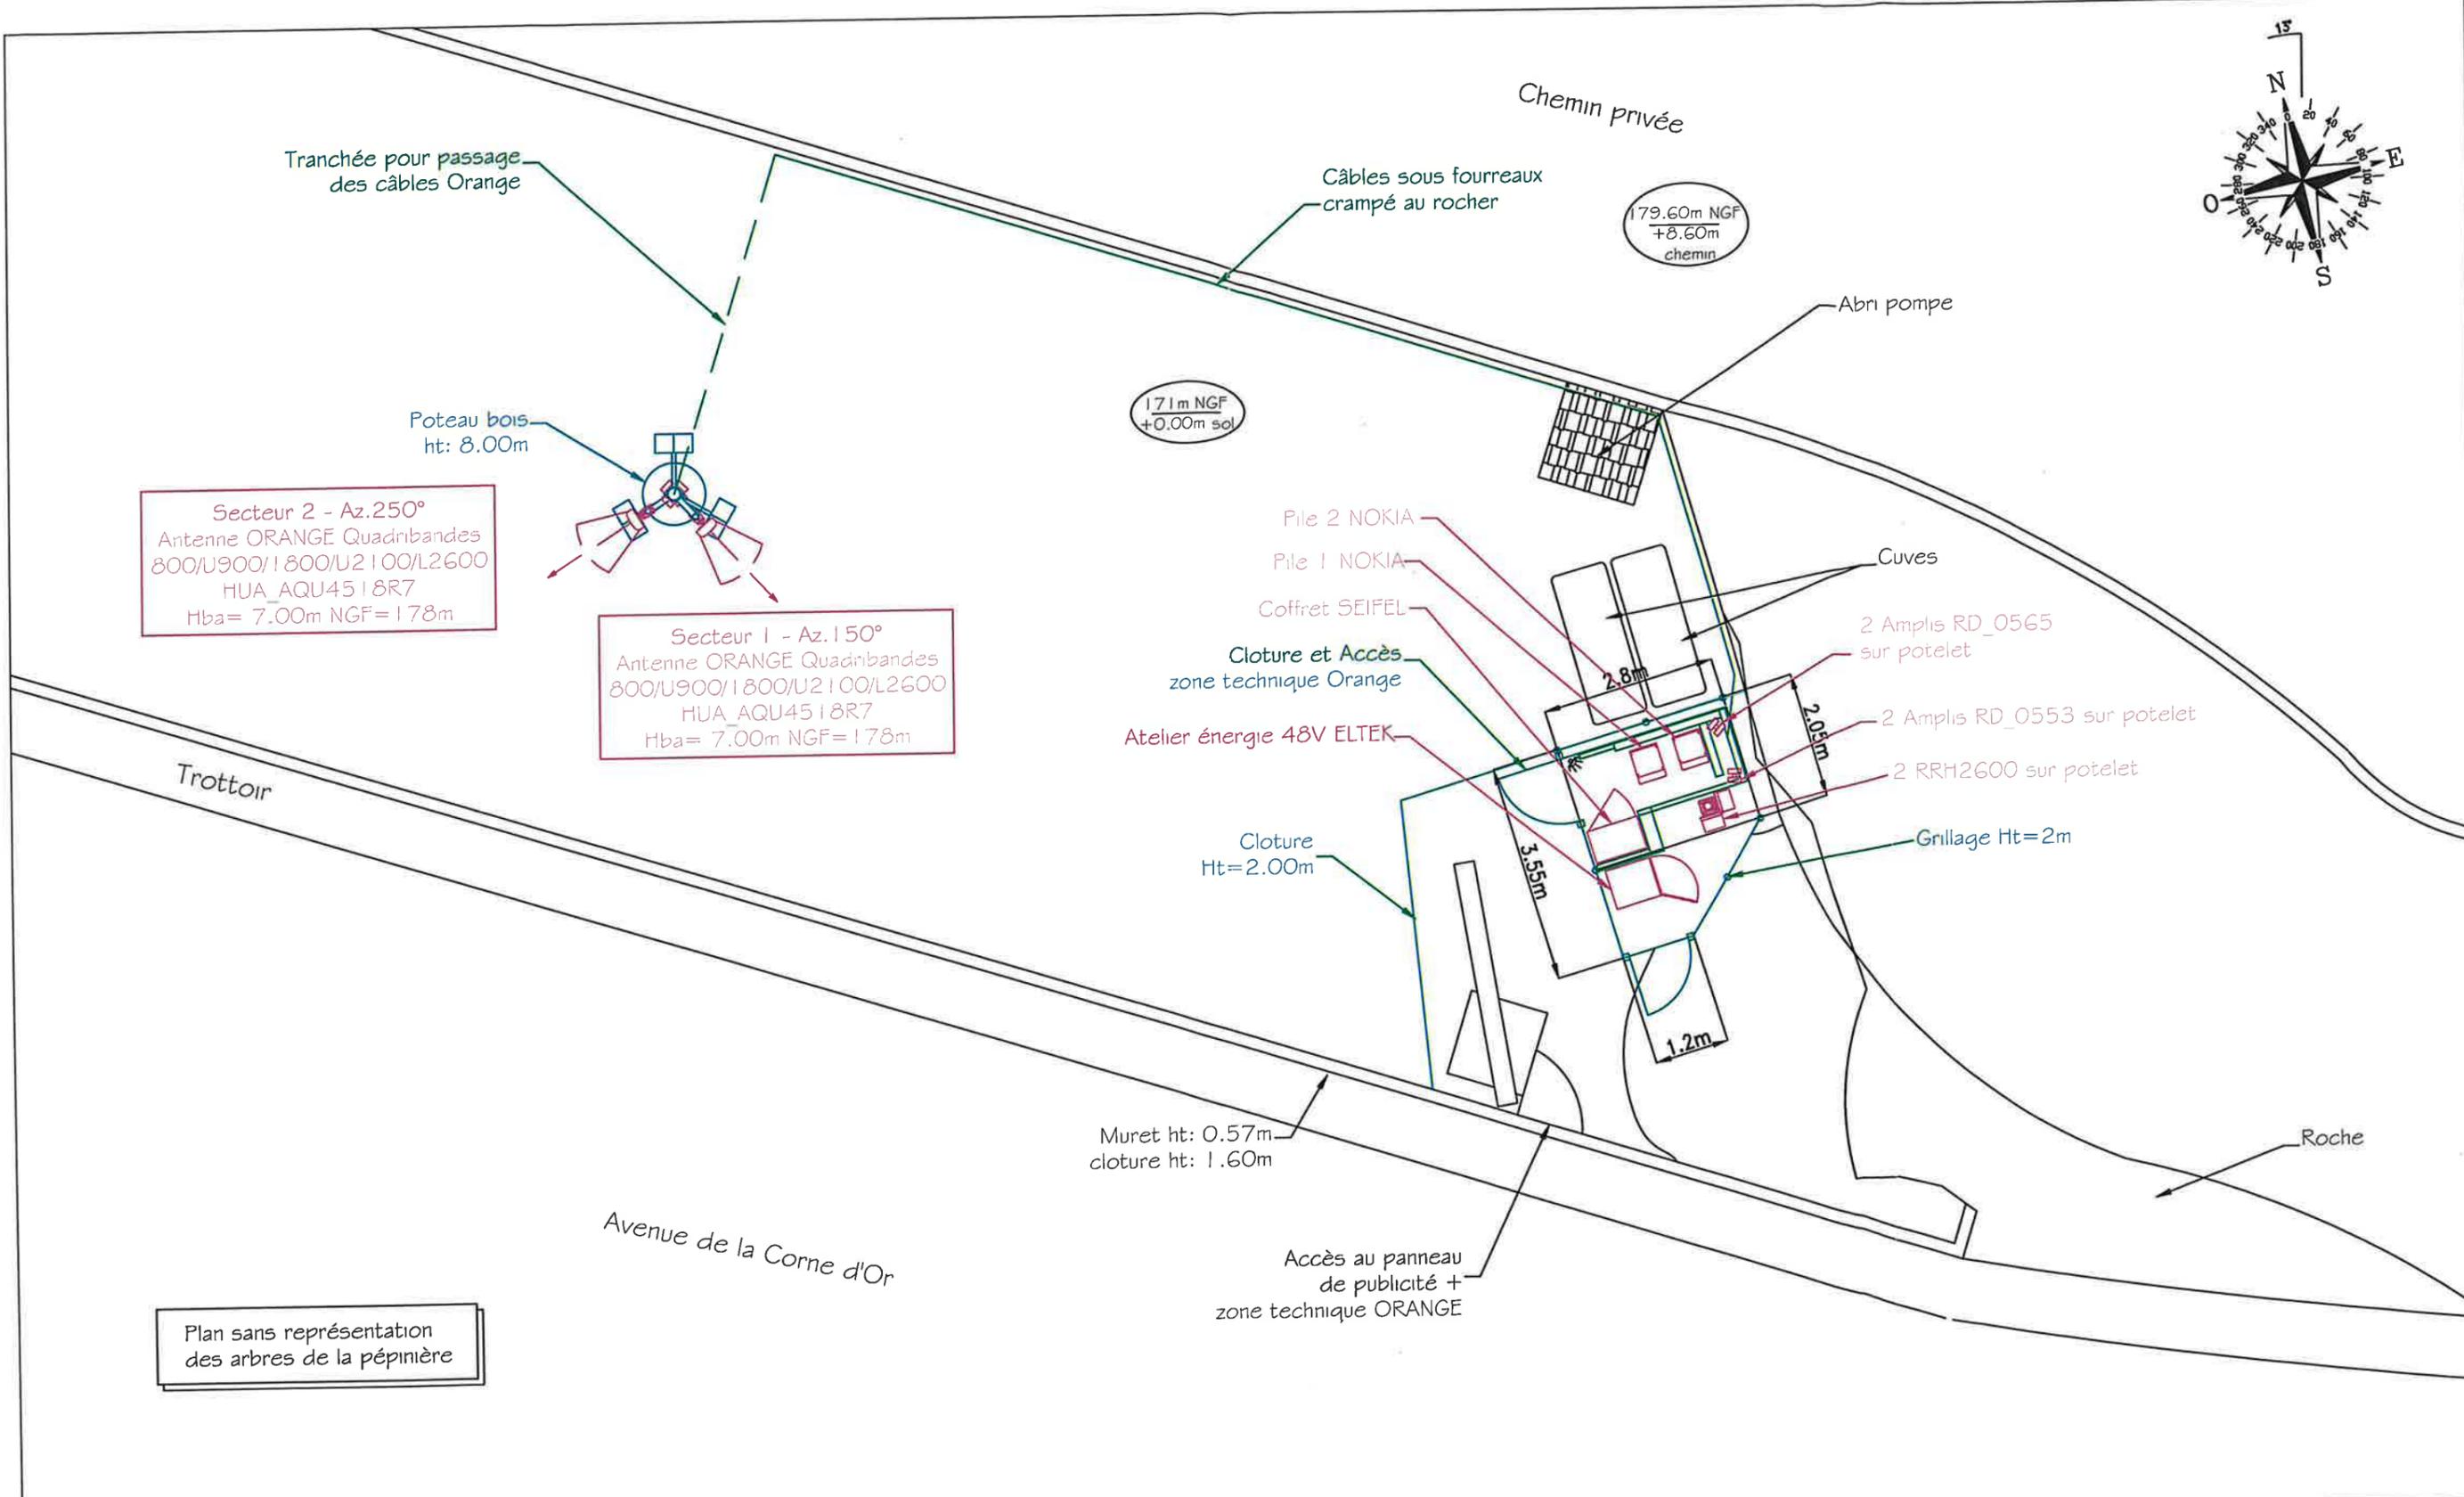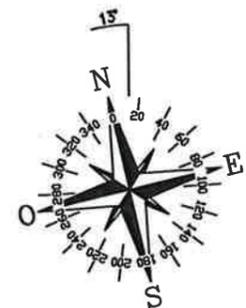

Plan sans représentation des arbres de la pépinière

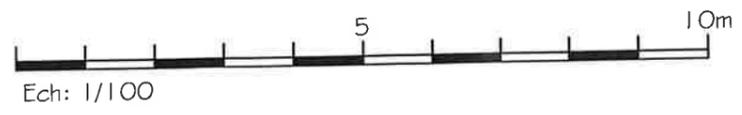

LEGENDE COULEUR	
—	Installation ORANGE Existante
—	Installation ORANGE Future
—	Chemin de Cable Existant
—	Chemin de Cable à Créer
—	Mise à la Terre
—	Sécurité
—	EDF
—	Opérateur Cohabitant


orange™	NOM DU FICHIER	A	27/09/22	M.S	Présentation	D		
	81881-J2.dwg	B				E		
	NUMERO DE PLAN	C				F		
	20-2							

SERVICE MOBILE TERRESTRE-STATION DE: CORNE D'OR BIS



PLAN DE MASSE - EXISTANT

27/09/2022
Code: 81881-J2
ECHELLE: 1/100

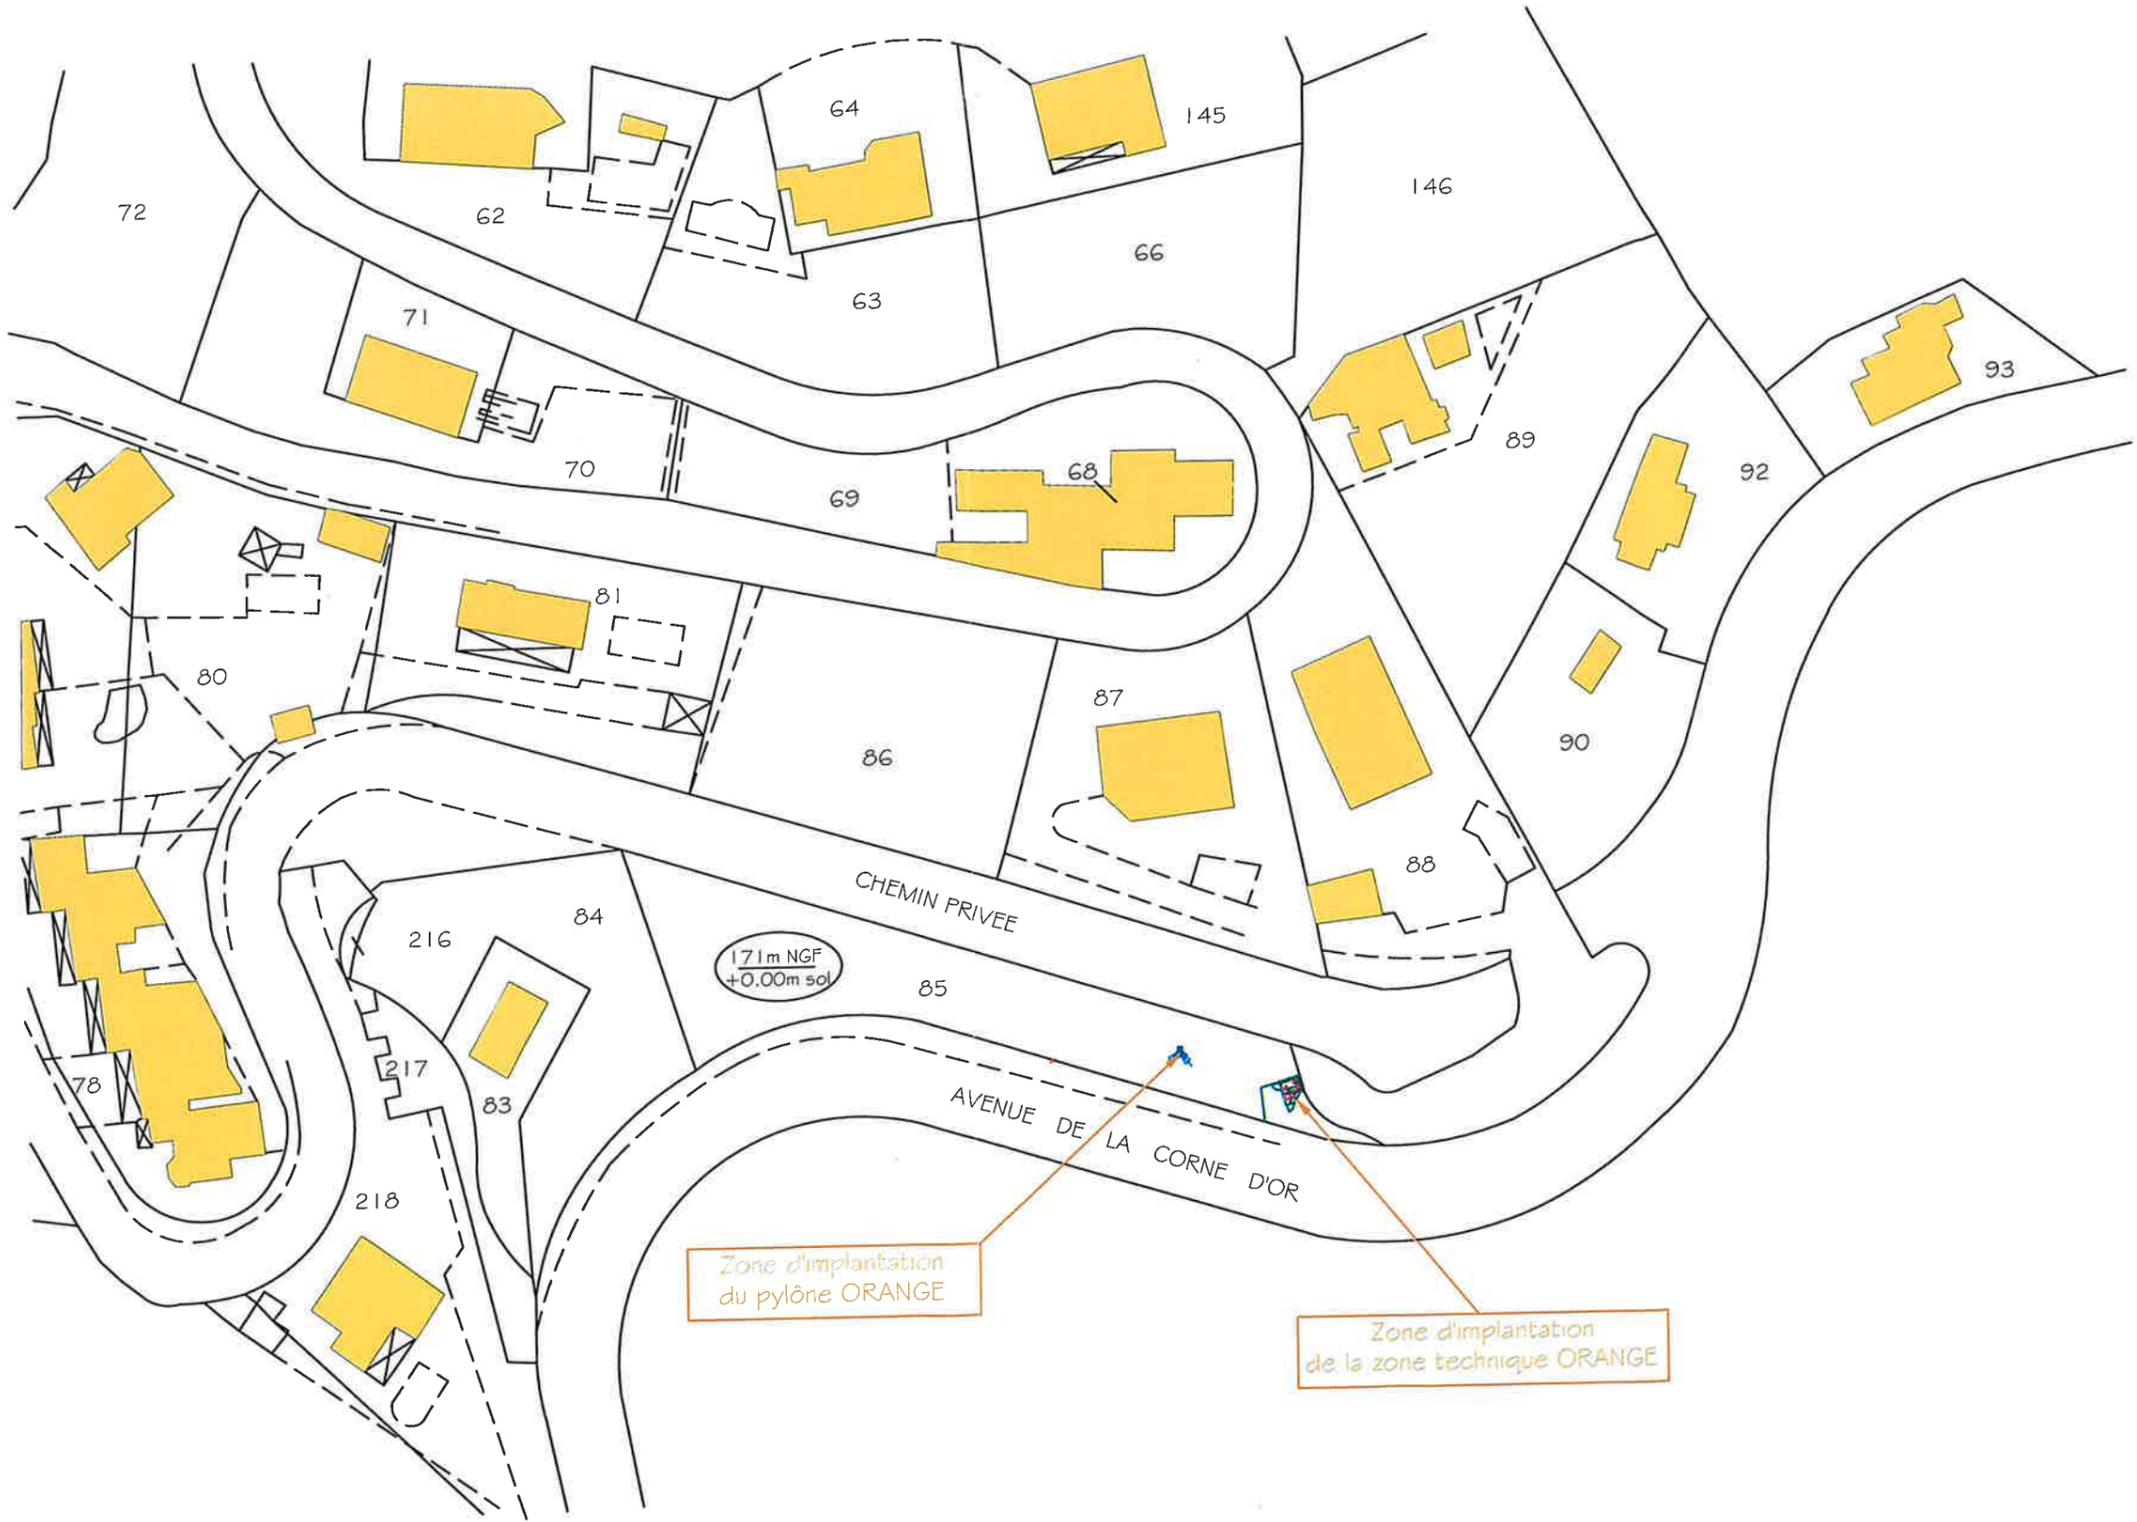

Adresse: Bd. de la Corne d'Or - Les Jardins du Cap
 06230 VILLEFRANCHE SUR MER
 SECTION: AL - PARCELLE: 85
 COORDONNEES DU SITE:
 X= 1001.100 Y= 1869.130 Z= 171mNGF
 Long.Est= 7°18'36.1" Lat.Nord= 43°42'.35"



SERVICE MOBILE TERRESTRE-STATION DE: CORNE D'OR BIS



PLAN DE SITUATION					
NOM DU FICHIER	A	27/09/22	M.S	Présentation	D
81881-J2.dwg	B				E
NUMERO DE PLAN	C				F
20-1					

27/09/2022
 Code: 81881-J2
 ECHELLE: 1/1000