




PLAN DE LA SALLE DU FOYER

<i>1 - Plan de Masse</i>	<i>p 02</i>
<i>2 - Plan métré</i>	<i>p 03</i>
<i>3 - Plan métré avec cimaises</i>	<i>p 04</i>
<i>4 - Plan vide</i>	<i>p 05</i>
<i>5 - Installations électriques</i>	<i>p 06</i>
<i>5 - Accès Citadelle</i>	<i>p 07</i>
<i>6 - Espace livraison</i>	<i>p 08</i>


Contact : Service Congrès 04 93 76 33 30
evenementiel@villefranche-sur-mer.fr

Salle du Foyer

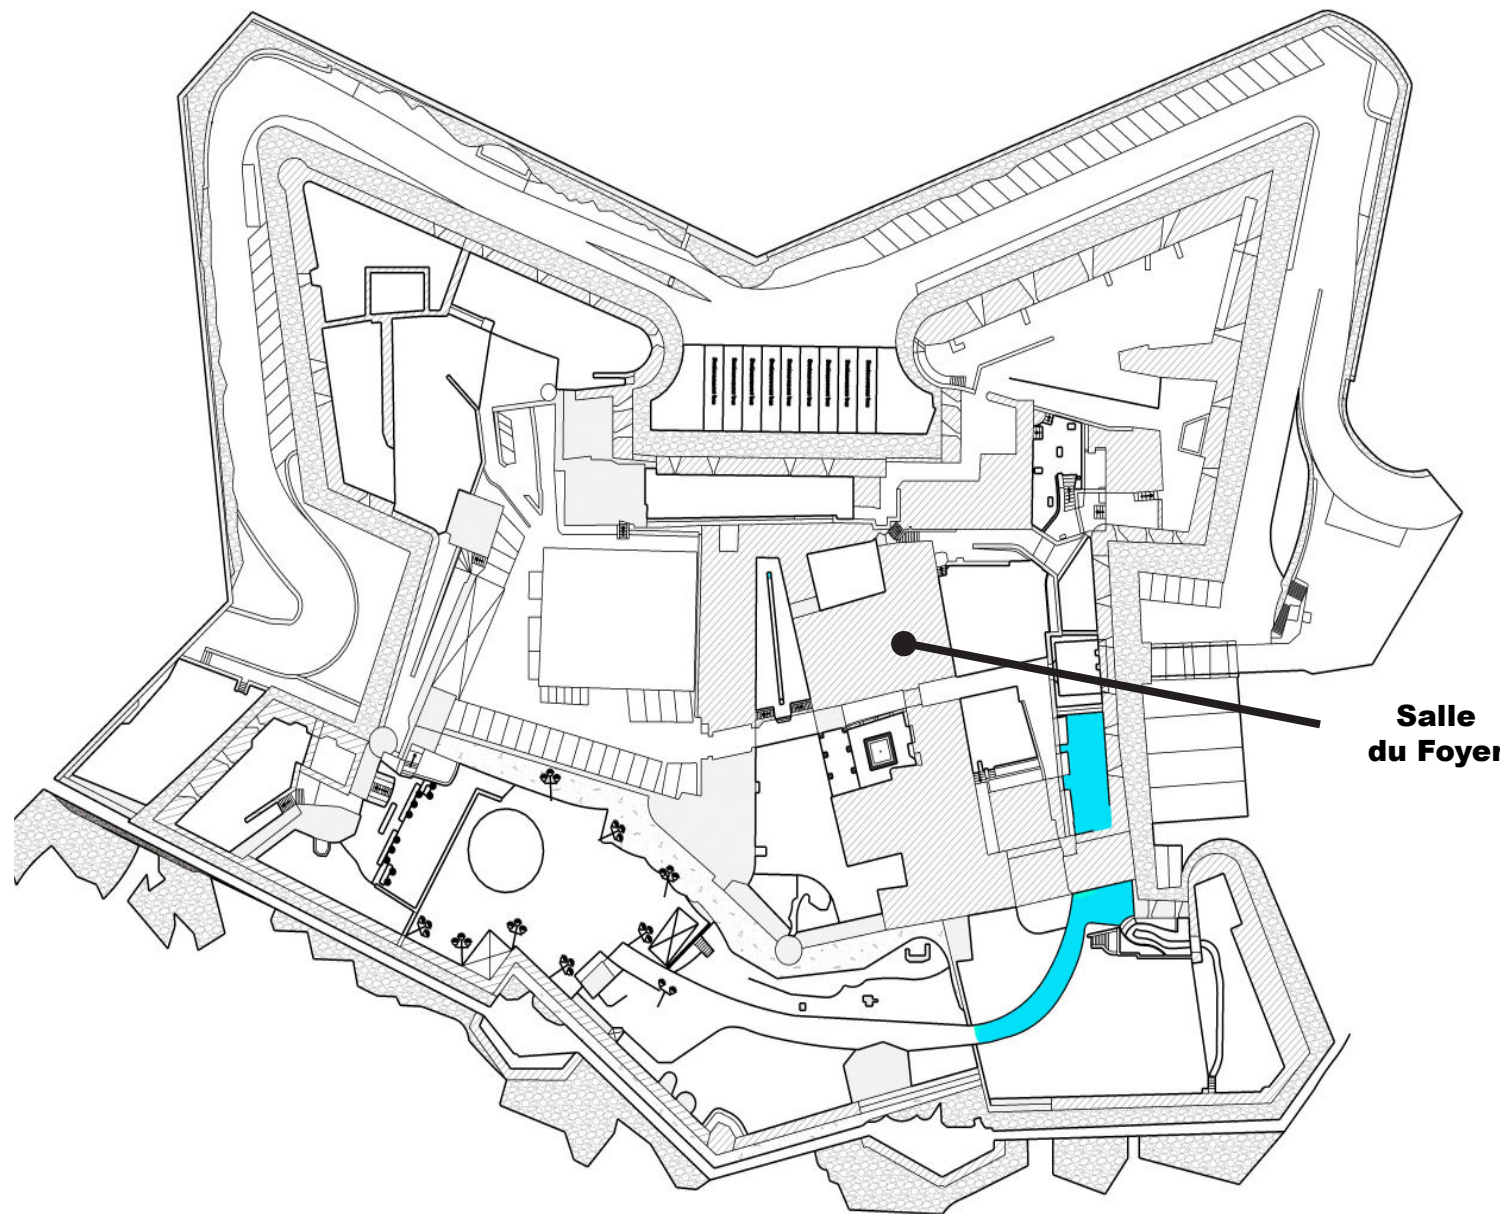


**Salle
du Foyer**


Salle du Foyer - Plan métré

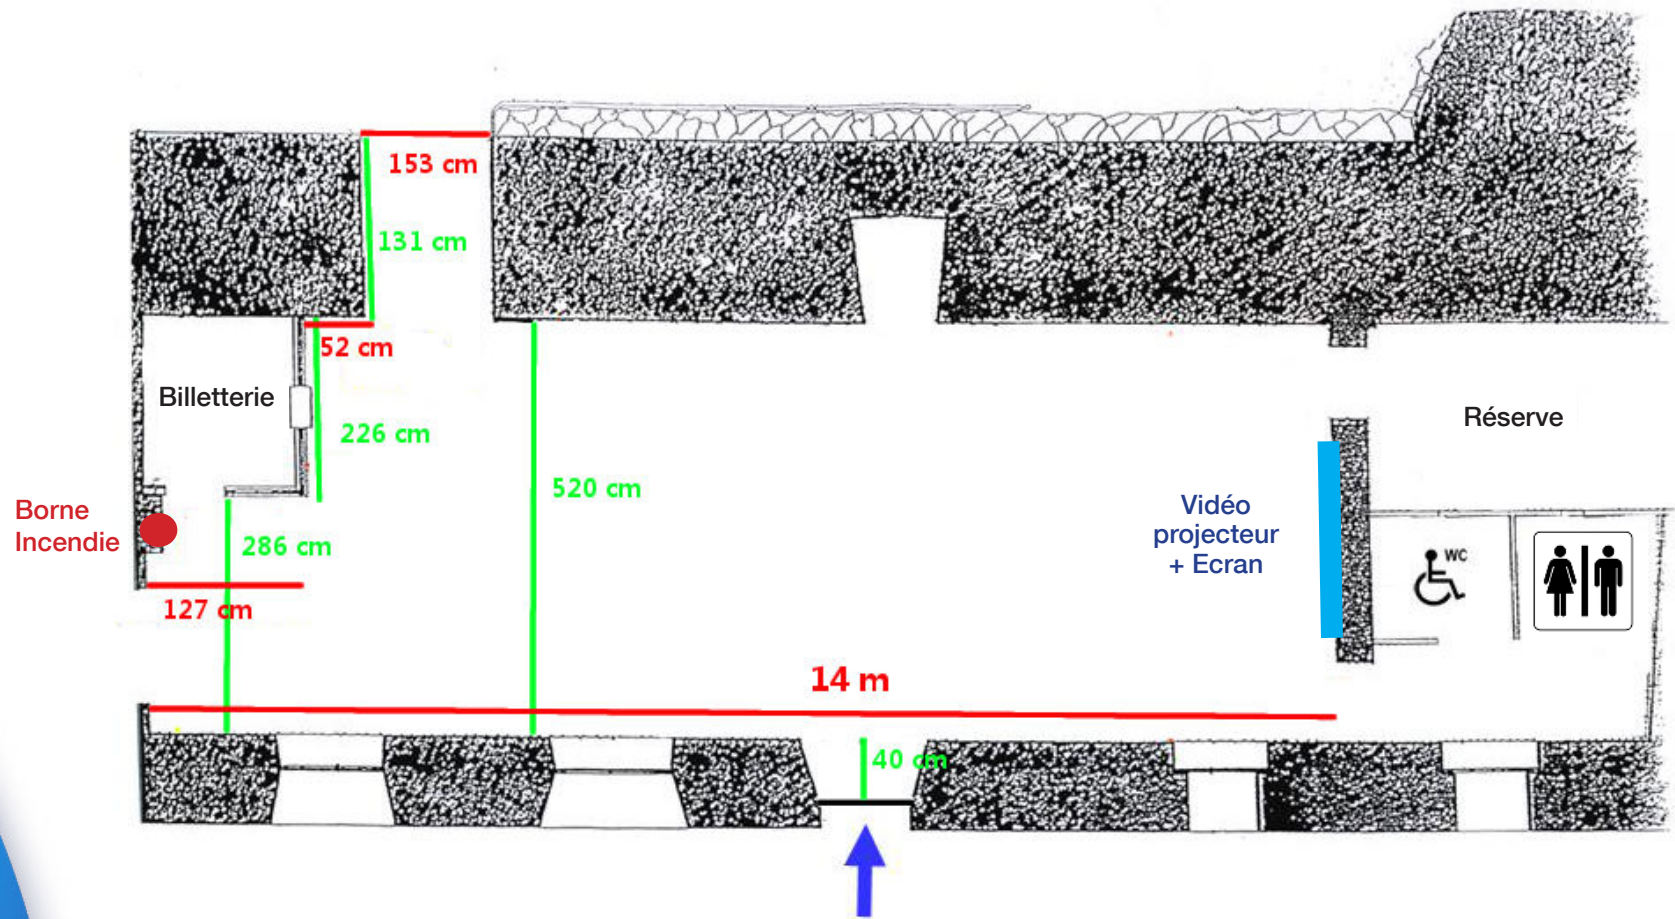


Salle du Foyer - Plan métré avec cimaises

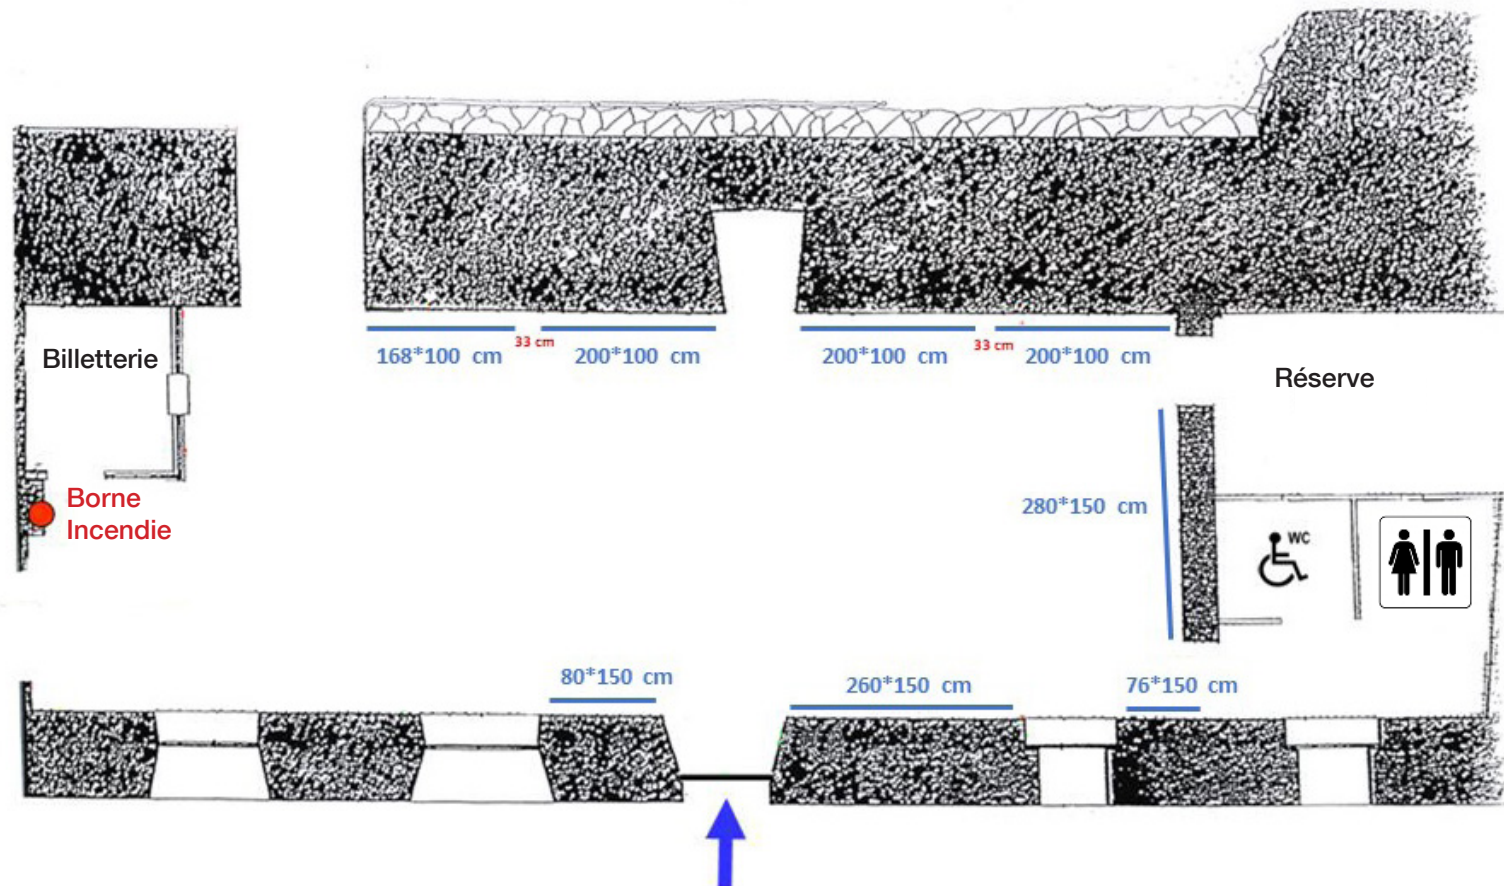


Salle du Foyer - Plan vide

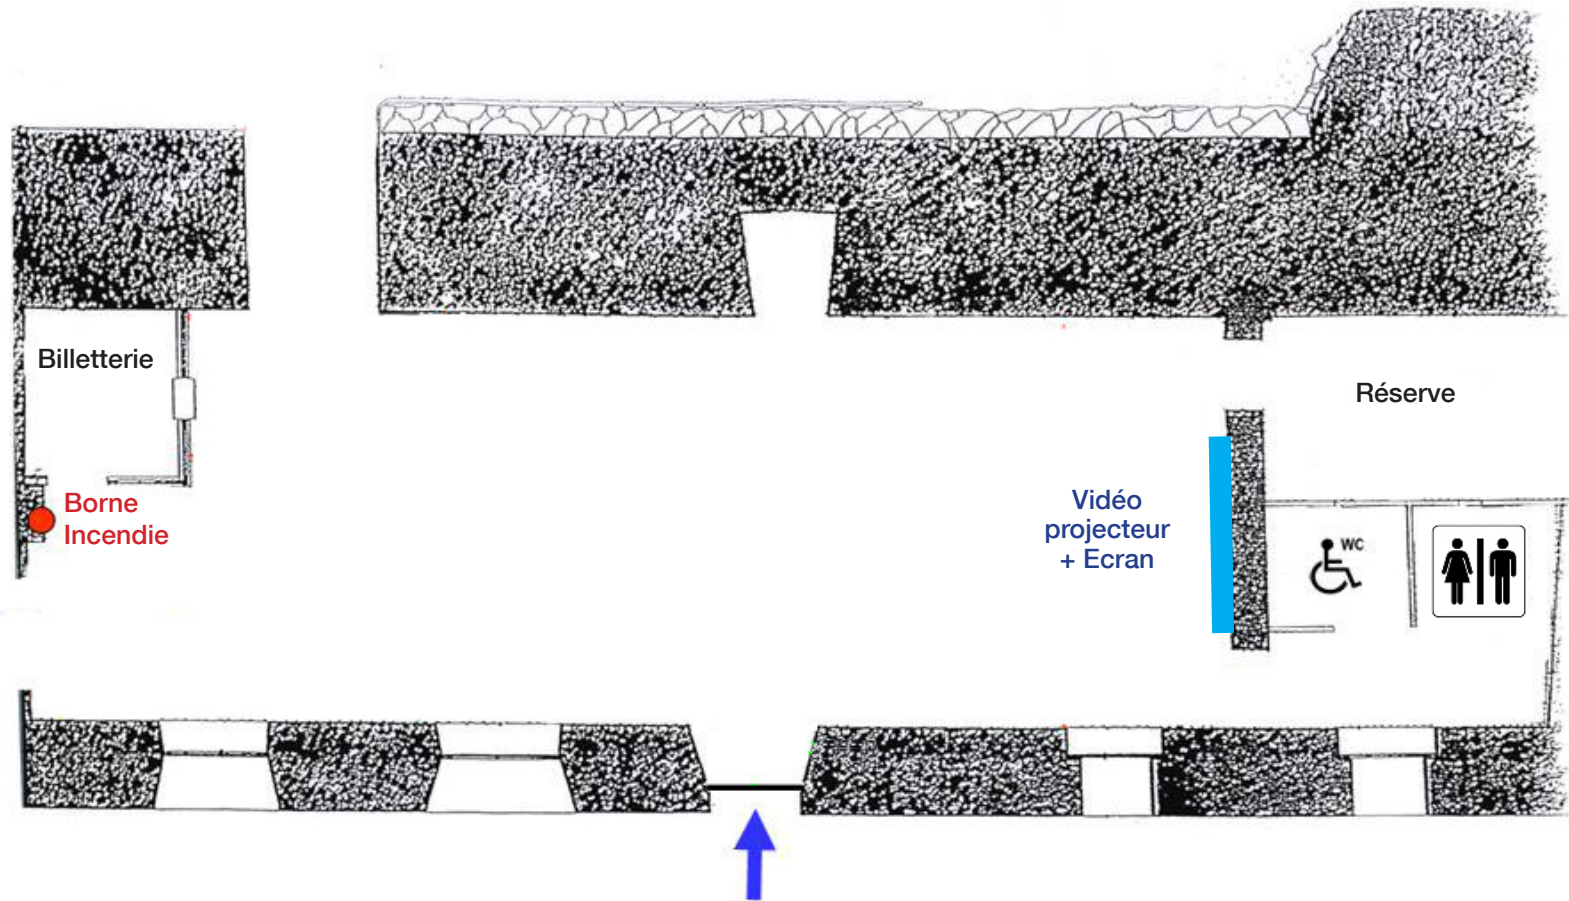

Salle du Foyer - Installations électriques

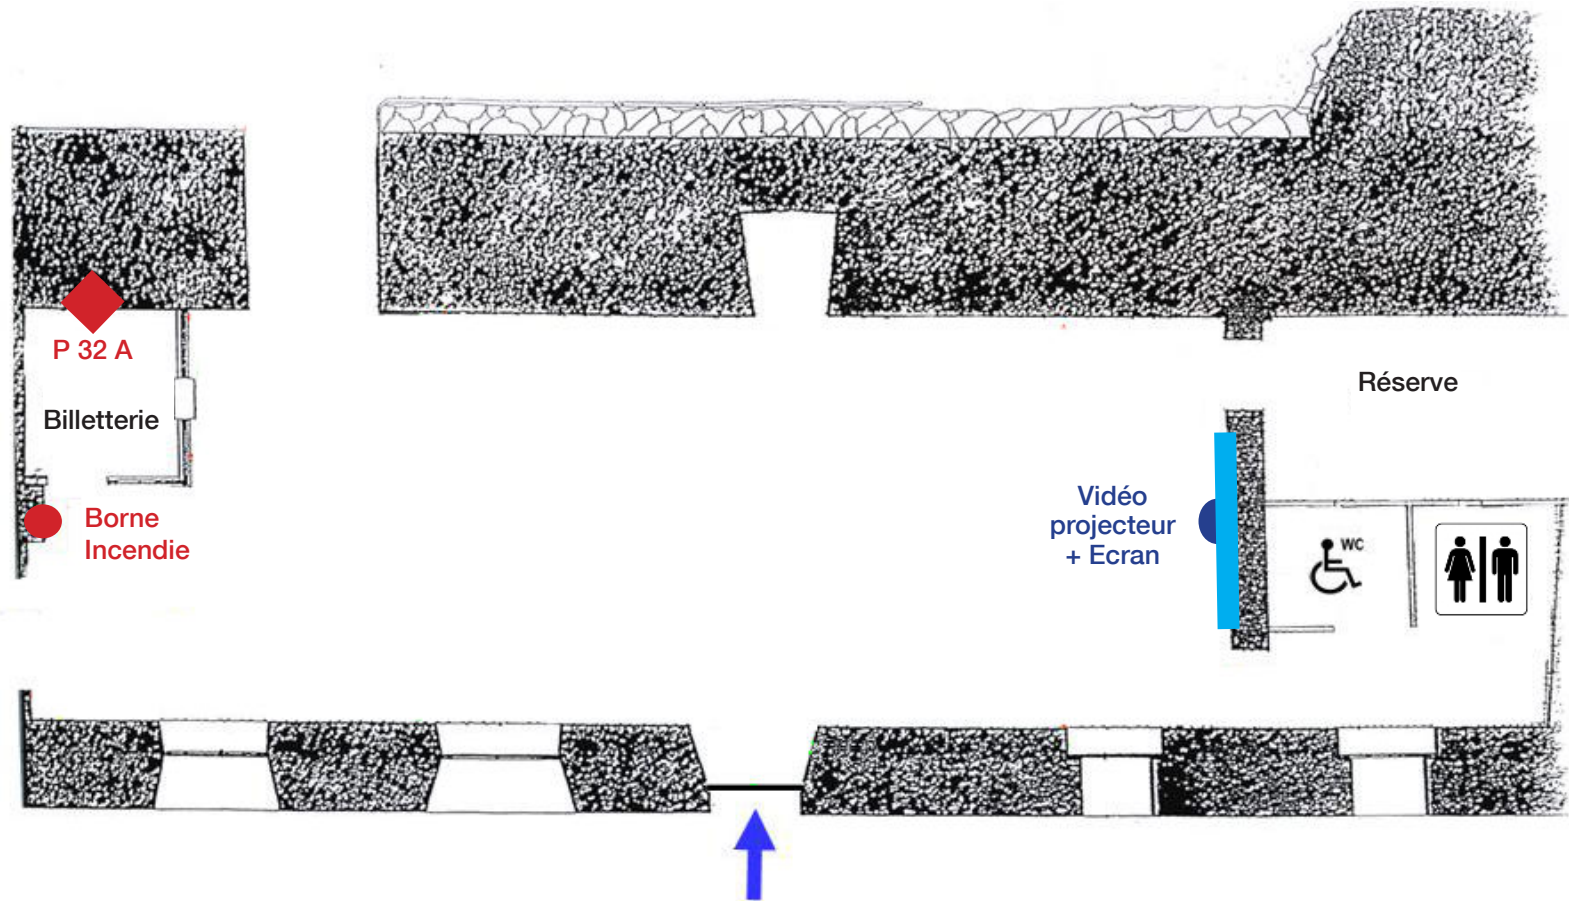


Accès à la Citadelle

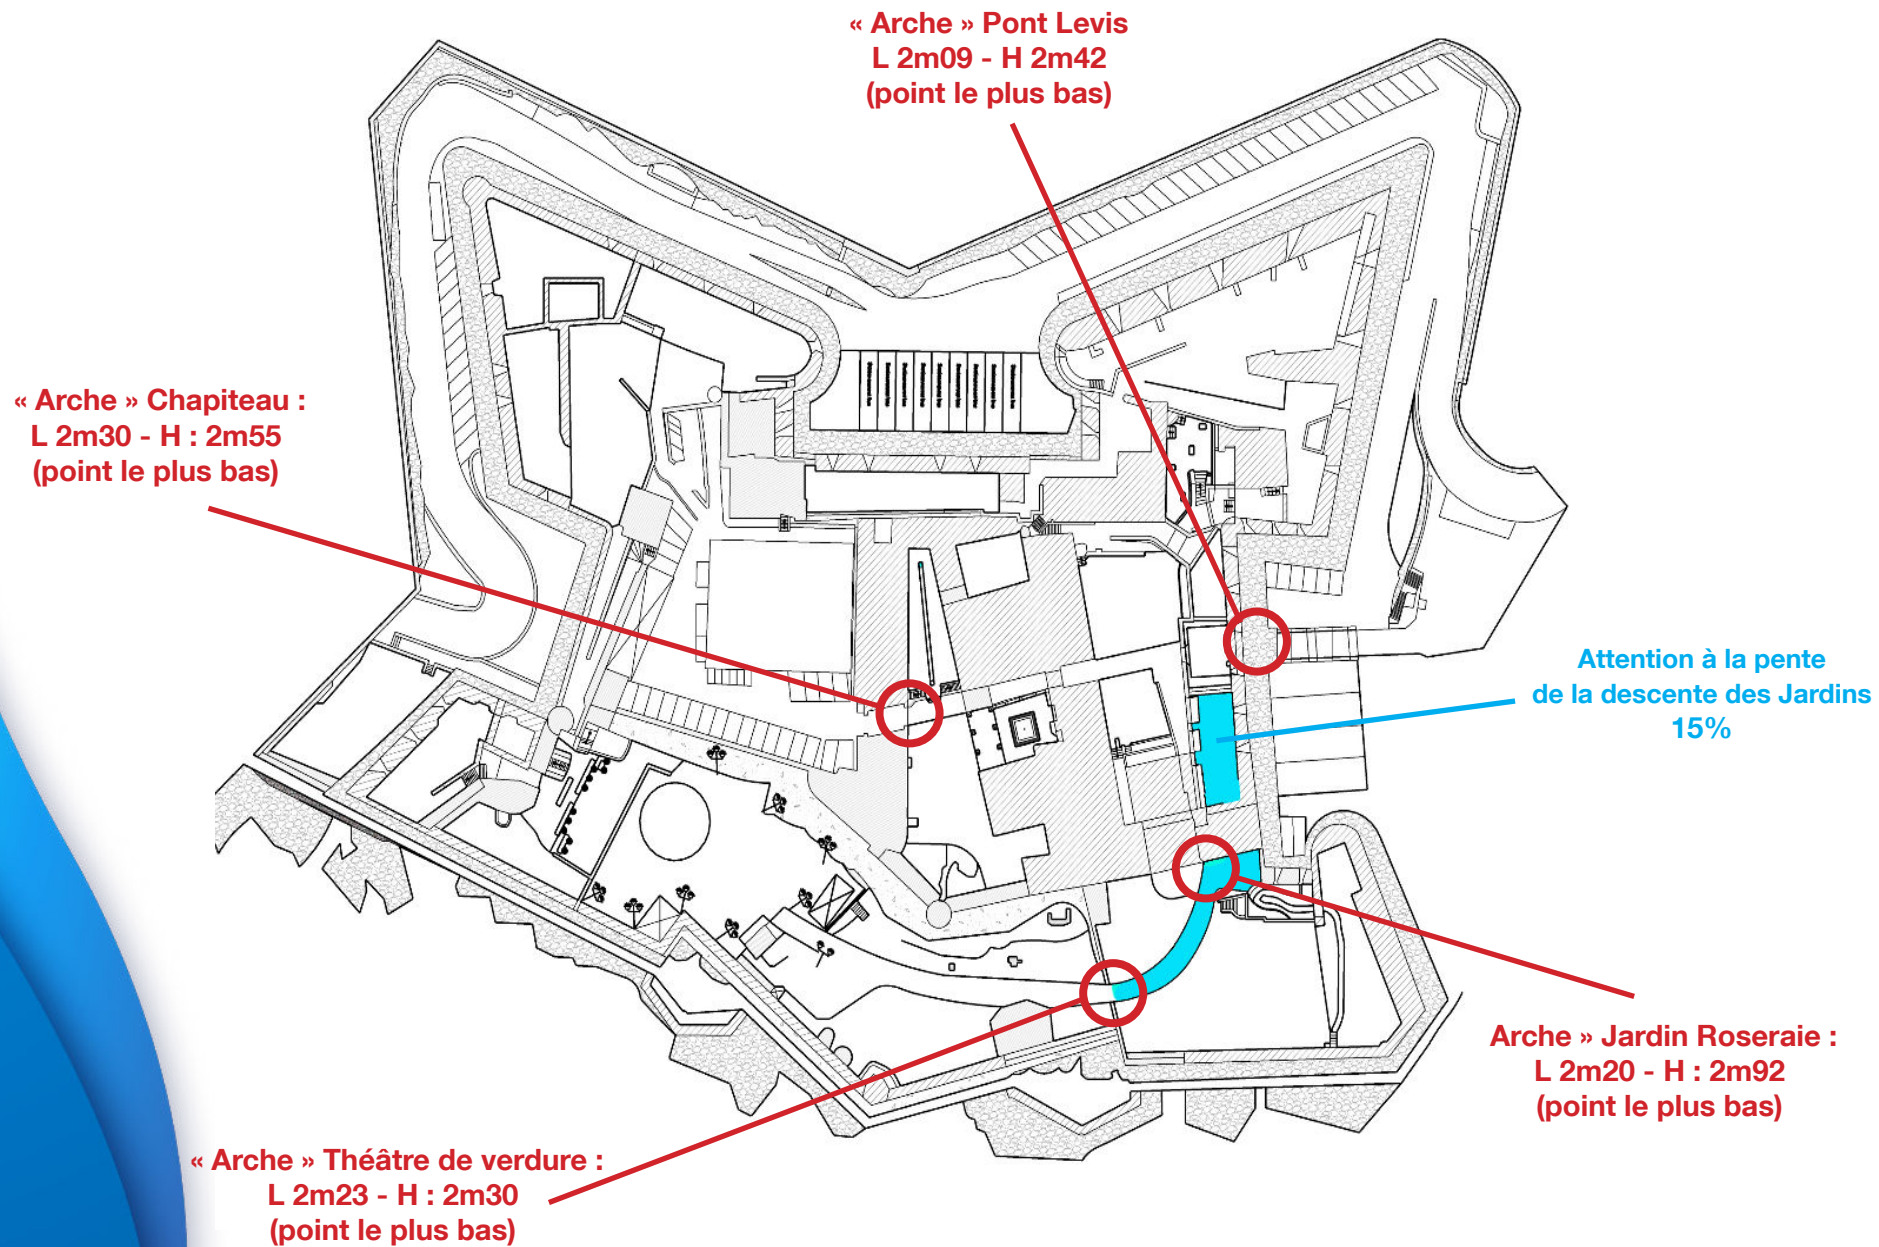

Espace Livraison



Citadelle de Villefranche sur mer

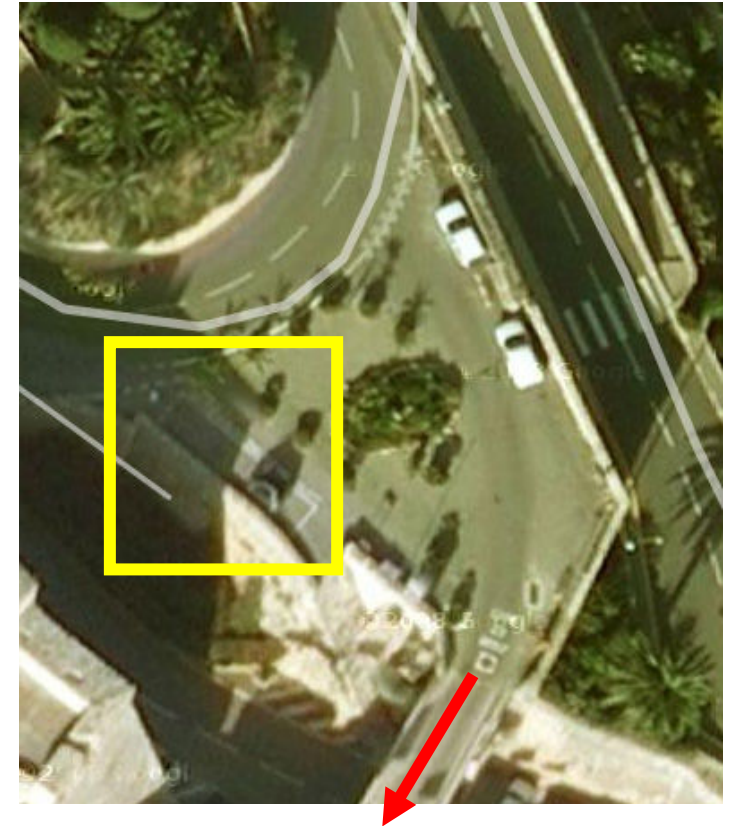

**Espace livraison
Pont Levis de la Citadelle**