




PLAN DU THEATRE DE VERDURE

<i>1 – Plan de masse</i>	<i>p 02</i>
<i>2 – Plan métré</i>	<i>p 03</i>
<i>3 – Plan vide</i>	<i>p 04</i>
<i>4 – Installations élecriques</i>	<i>p 05</i>
<i>5 – Accès Citadelle</i>	<i>p 07</i>
<i>6 – Espace livraison</i>	<i>p 08</i>


Contact : Service Congrès 04 93 76 33 30
evenementiel@villefranche-sur-mer.fr

Théâtre de Verdure

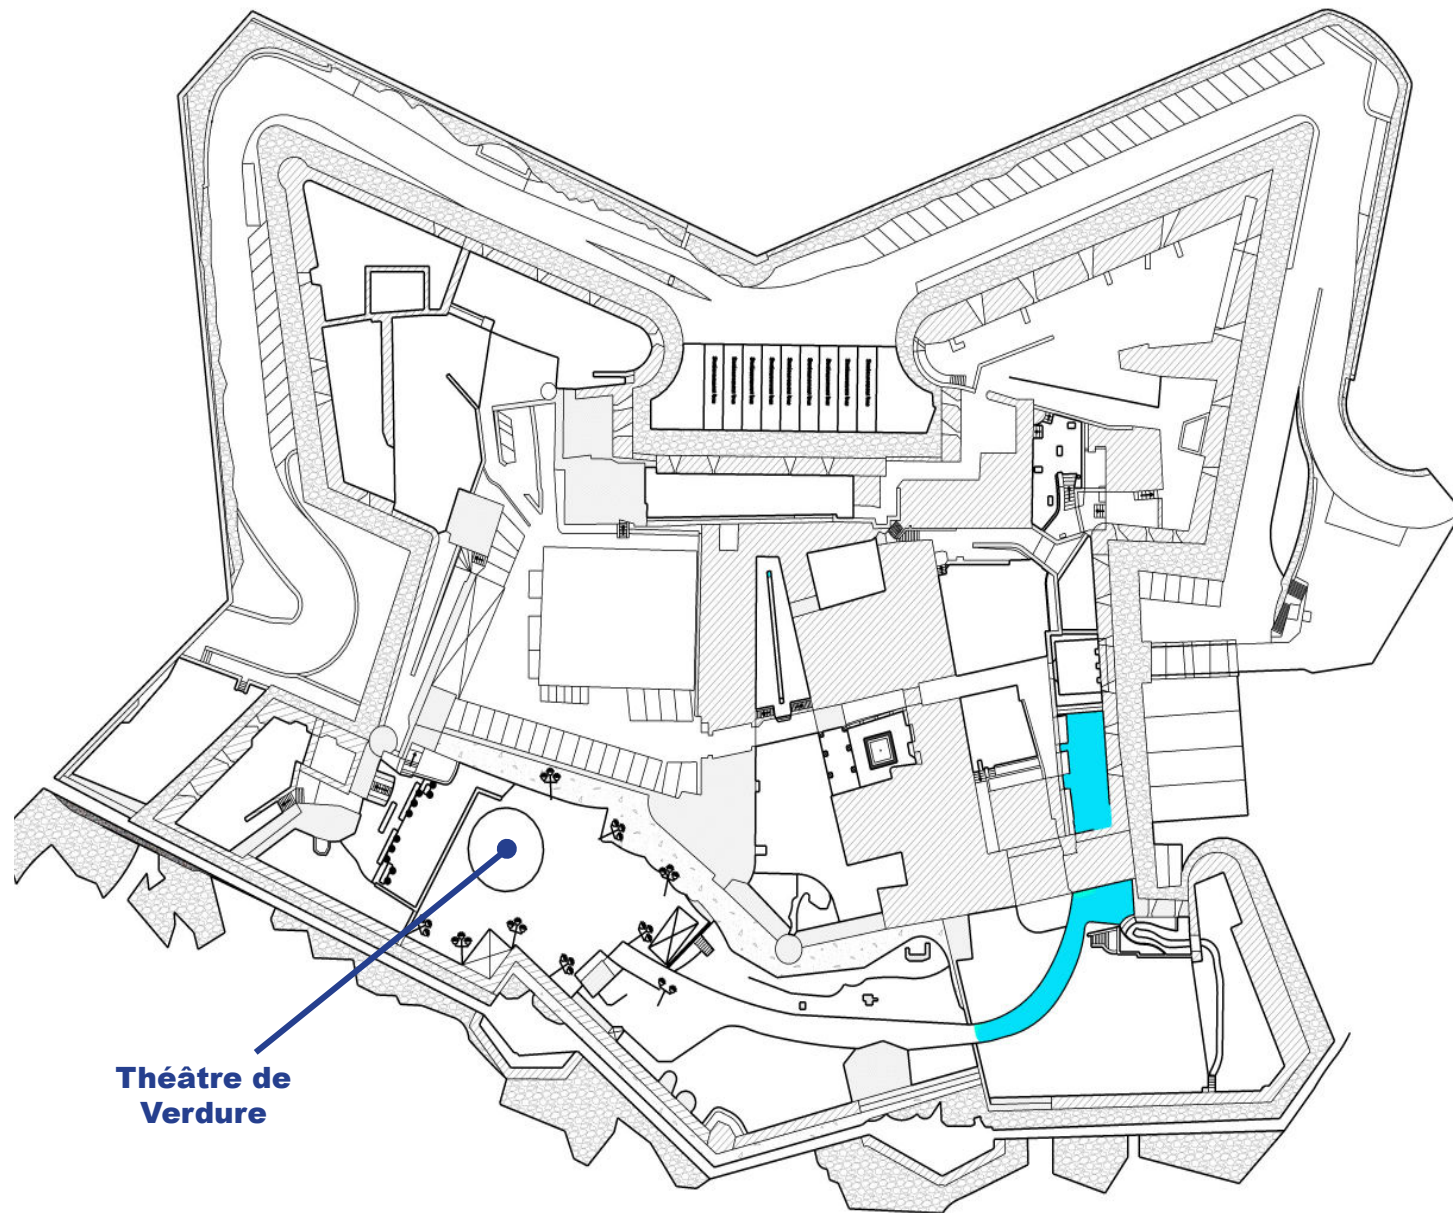


**Théâtre de
Verdure**

Théâtre de Verdure - Plan métré

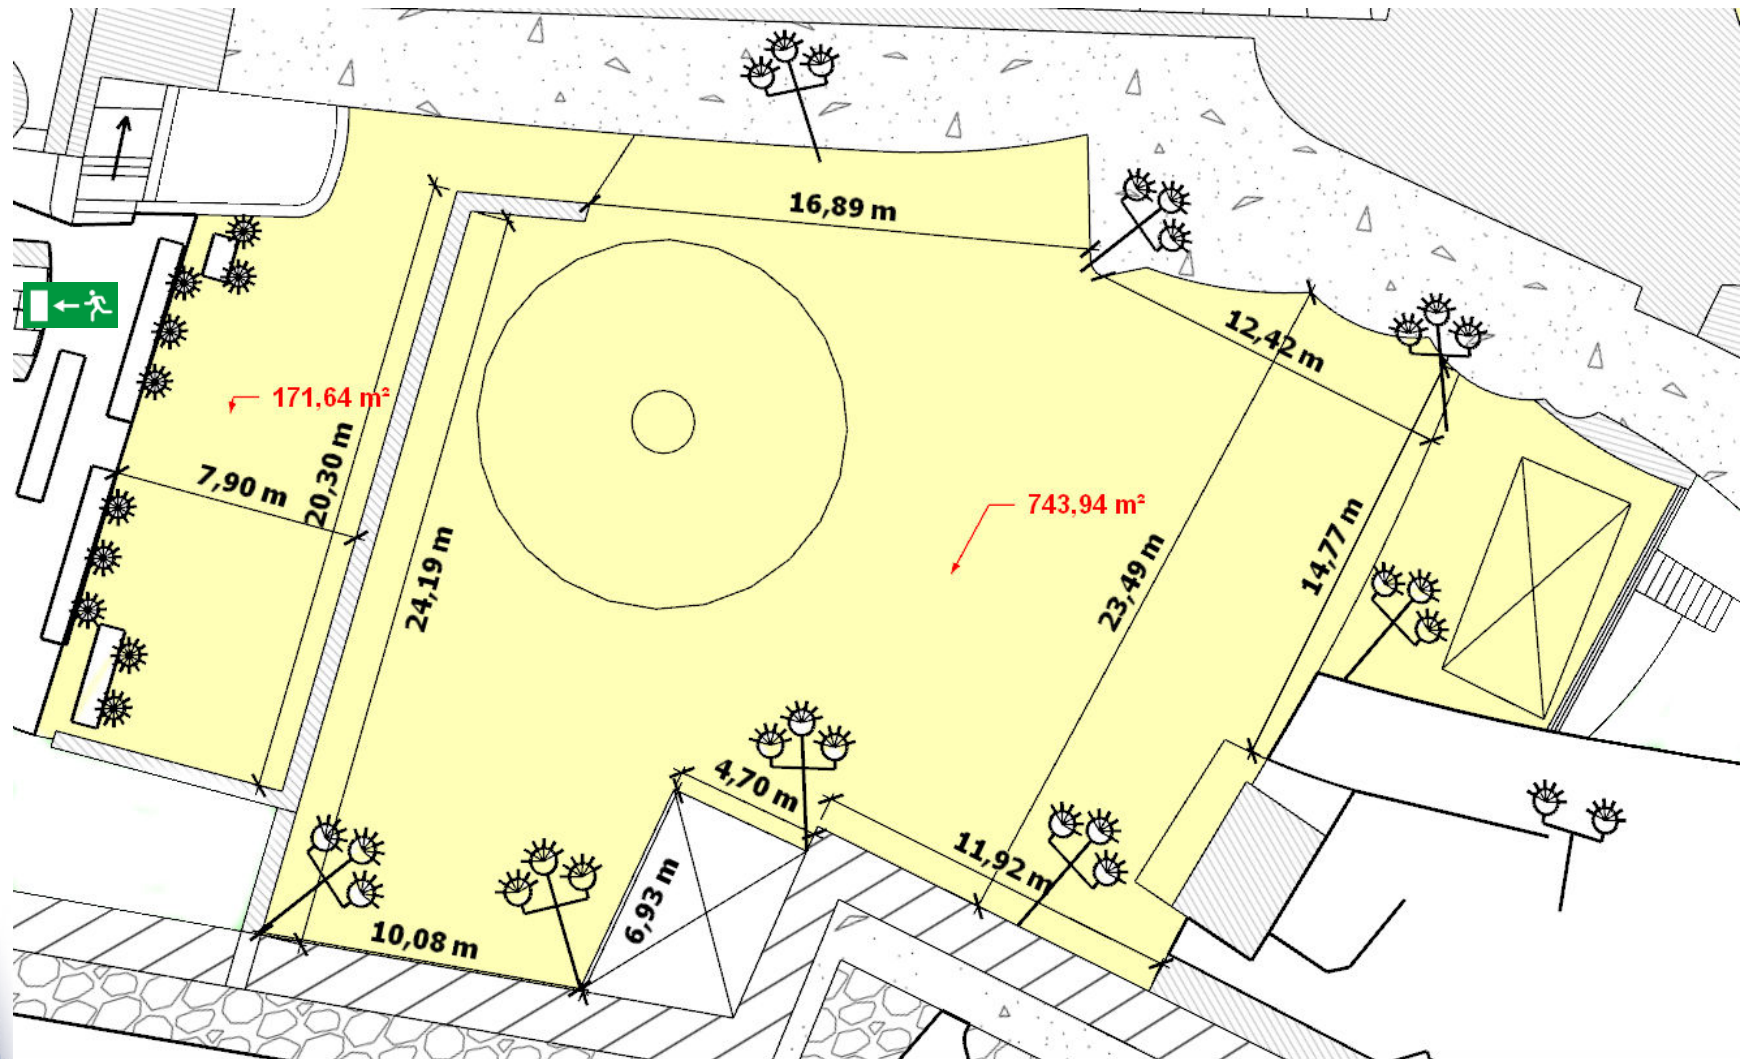

Théâtre de Verdure - Plan vide

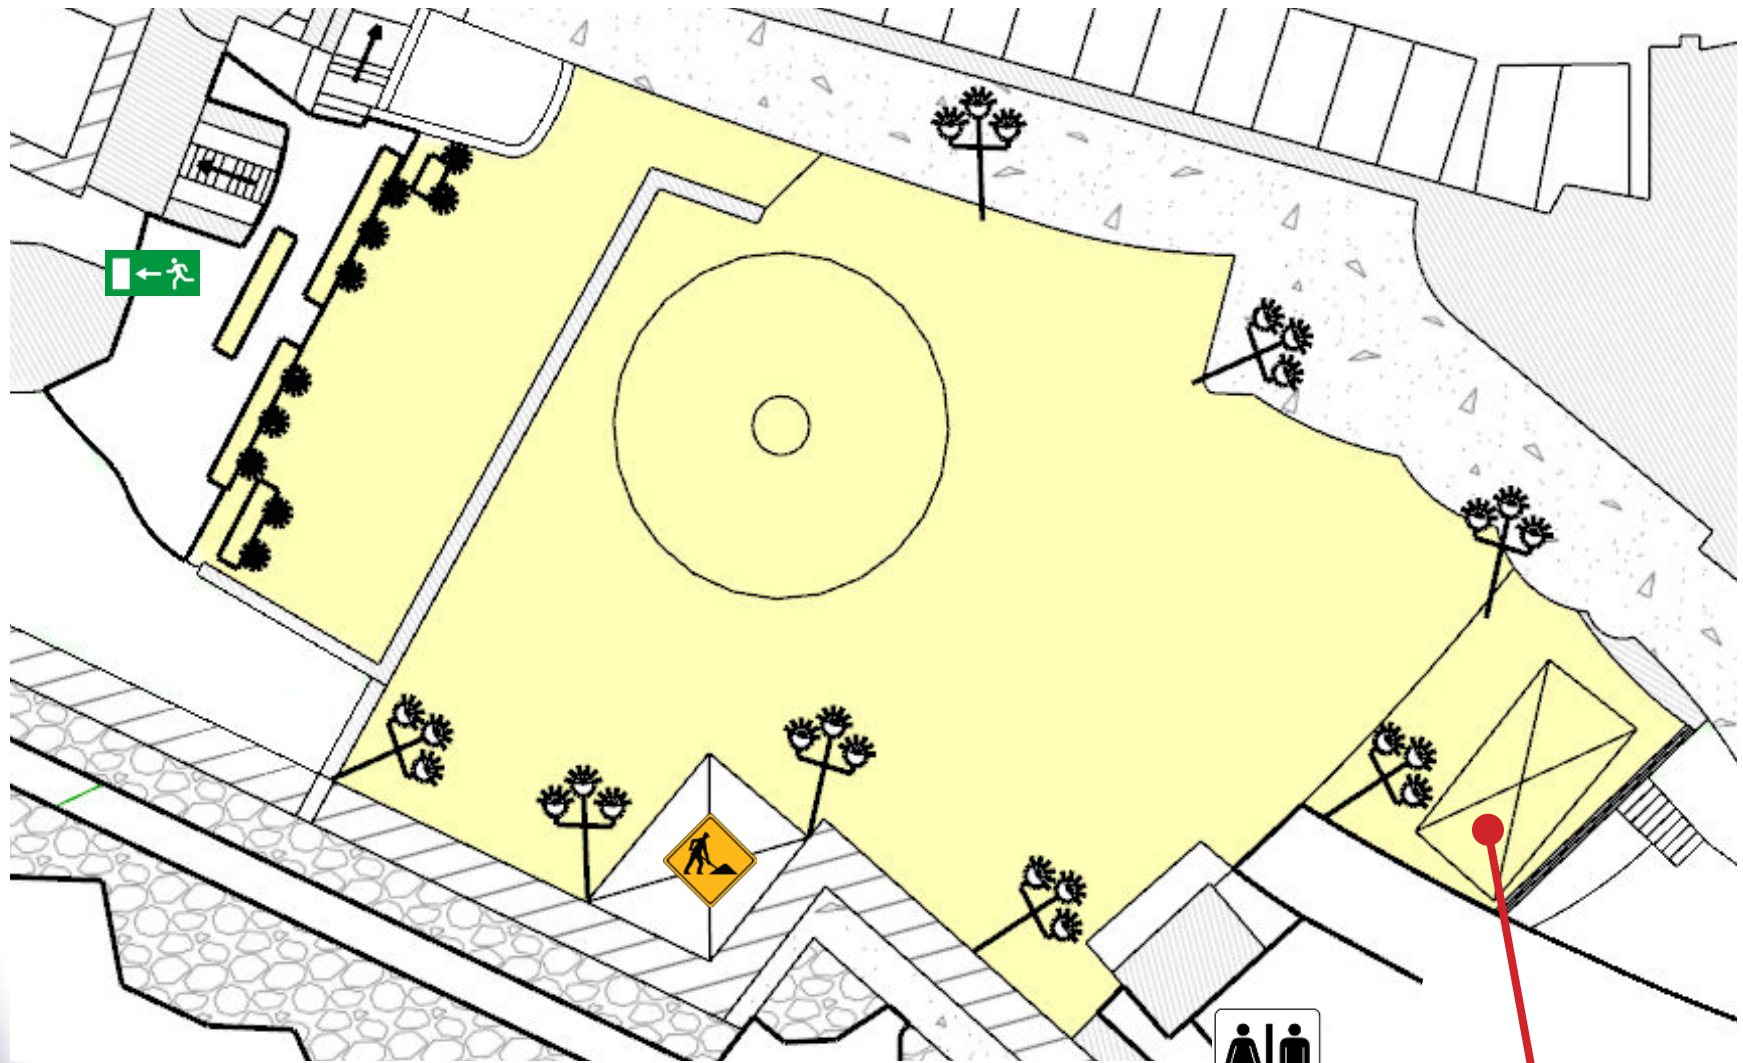

Zone en travaux




3 WC Hommes
2 WC Femmes
4 Urinoirs



Interdit aux
charges lourdes


Théâtre de Verdure - Installations électriques

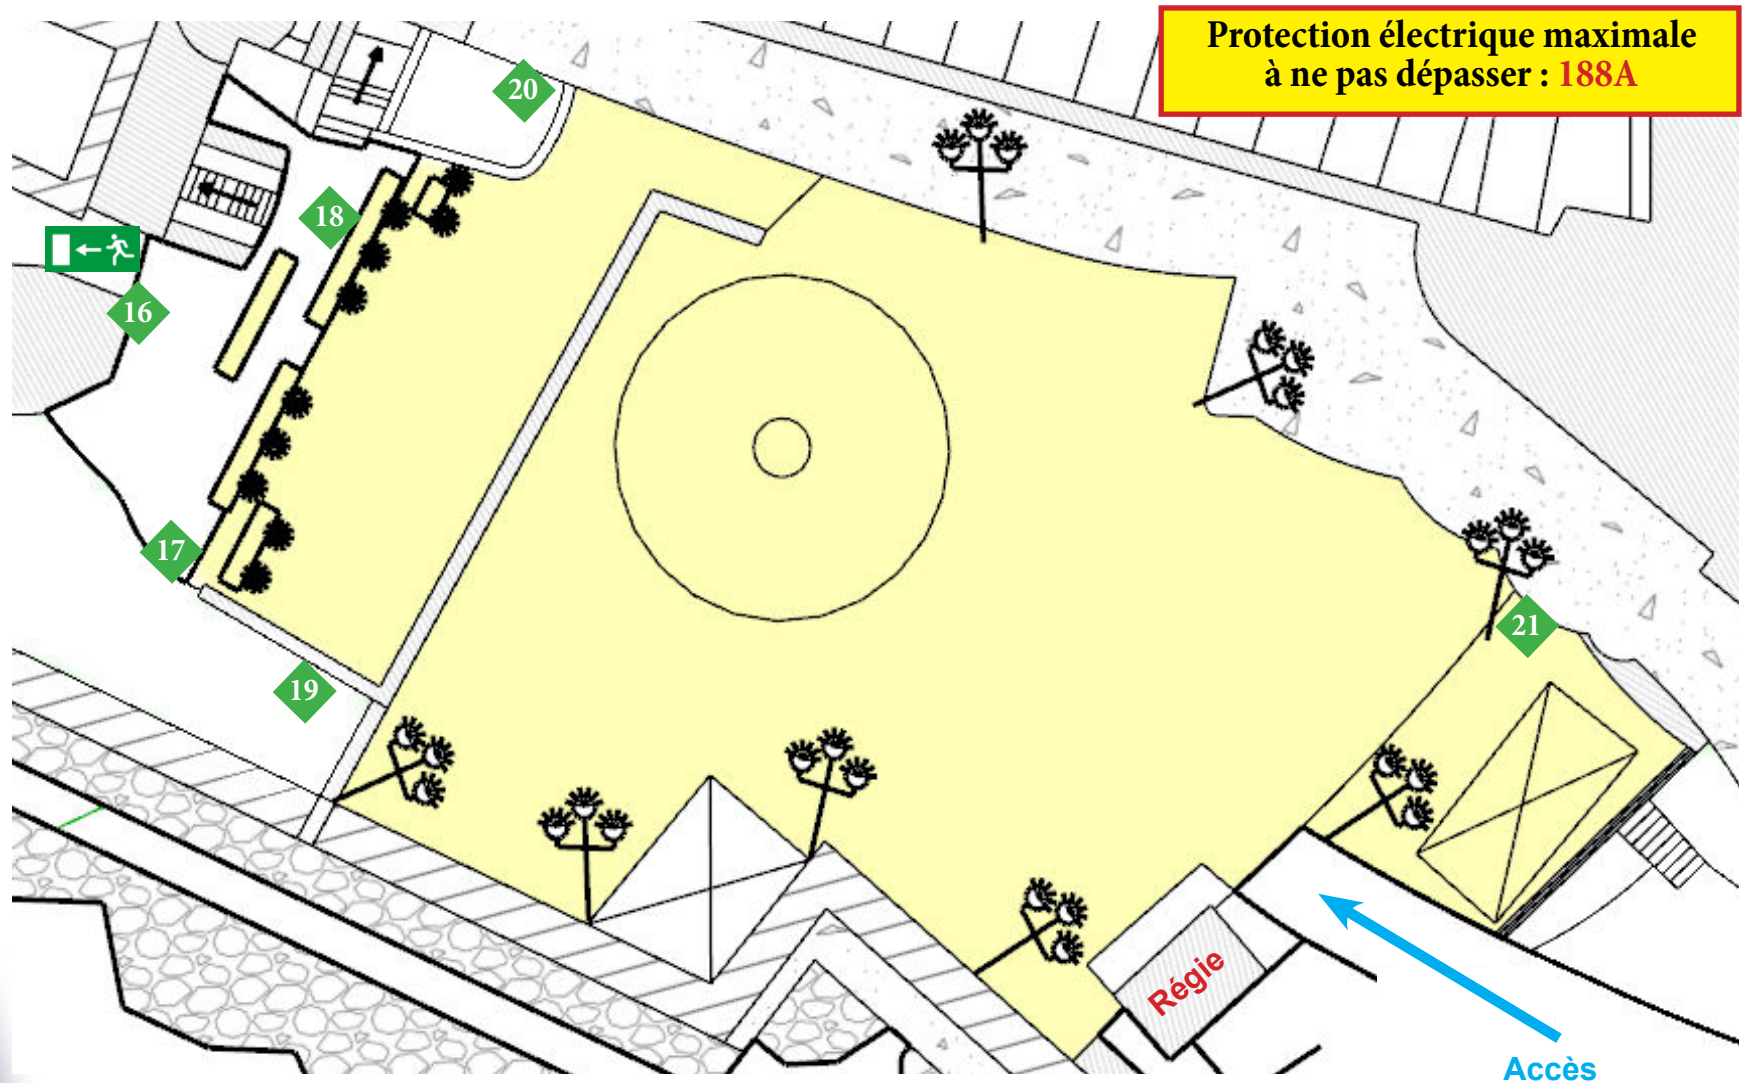

- ◆ N°16 : 1*P17 63A triphasé L1
- ◆ N°17 : 6*PC 16A mono (+ 3*lumière)
- ◆ N°18 : 6*PC 16A mono (+ 3*lumière)
- ◆ N°19 : 6*PC 16A mono (+ 1*lumière)

- ◆ N°20 : 6*PC 16A mono (+ 3*lumière)
- ◆ N°21 : 1*P17 63A triphasé L1 (limitée à 38A) + 6*PC 16A mono + 2 PC 16A Bar + 2 locaux Fêtes + 1*lumière bar
- ◆ Régie : 1*P17 63A triphasé L1 + 2*P17 125A triphasé L1


Théâtre de Verdure - Pont

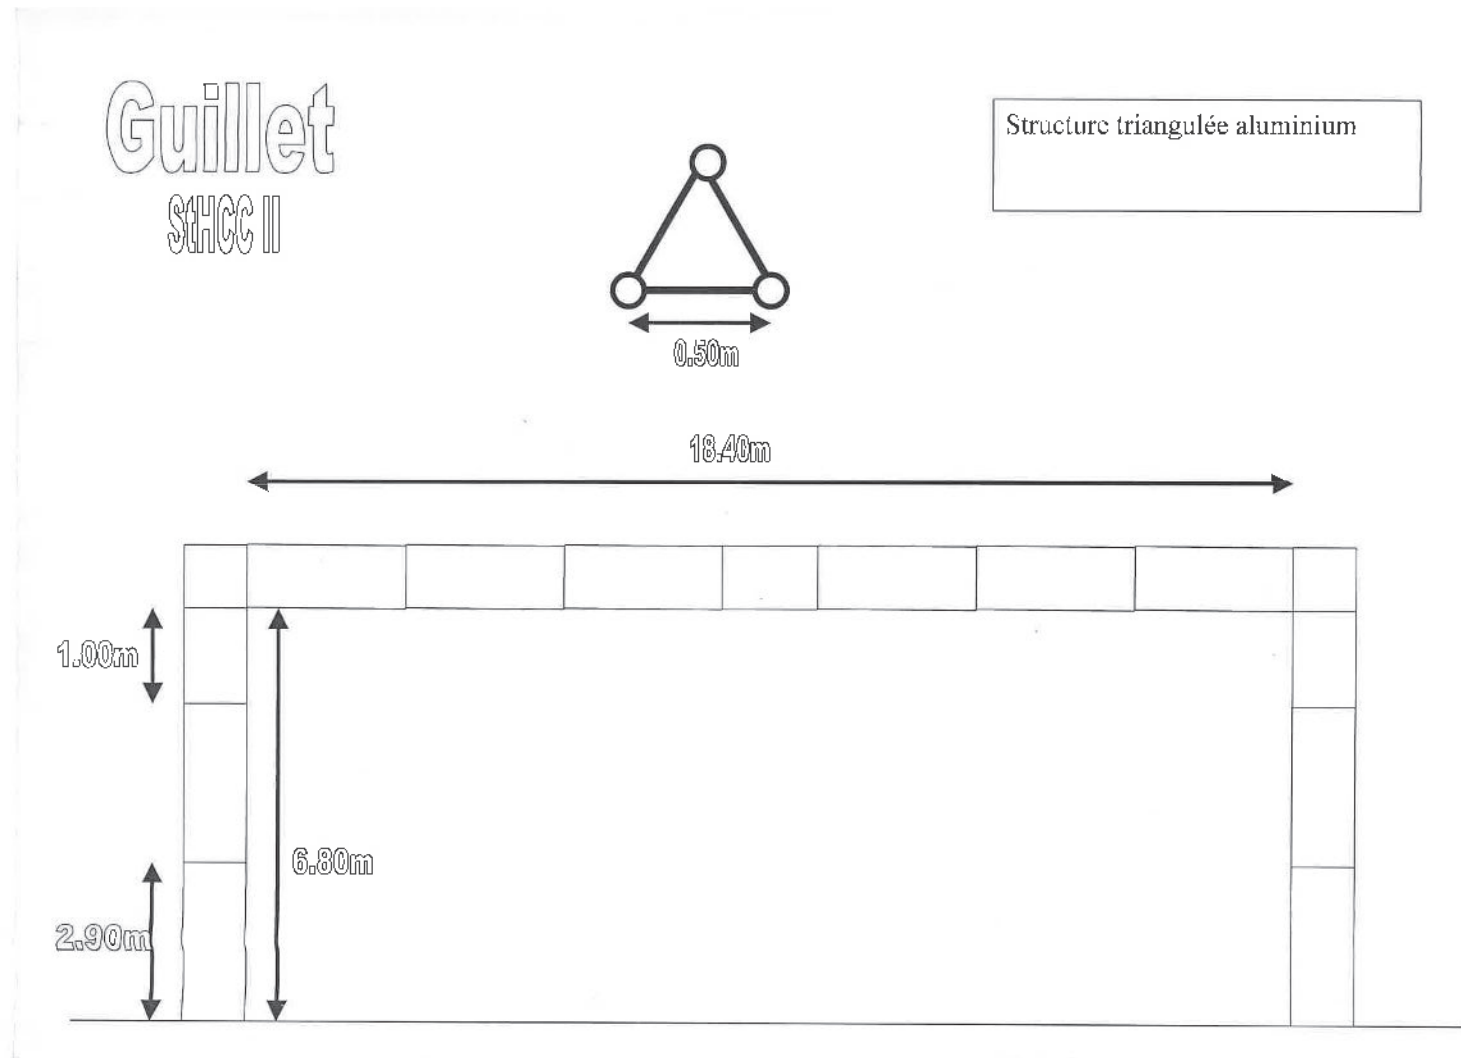

Dimensions **H7 m x L 19 m**
Charge utile **400 kg**
Poids de l'écran **150 kg**

-
Dernière visite de contrôle courrier favorable du 19/10/2022 avec visite de contrôle tous les 2 ans

Accès à la Citadelle

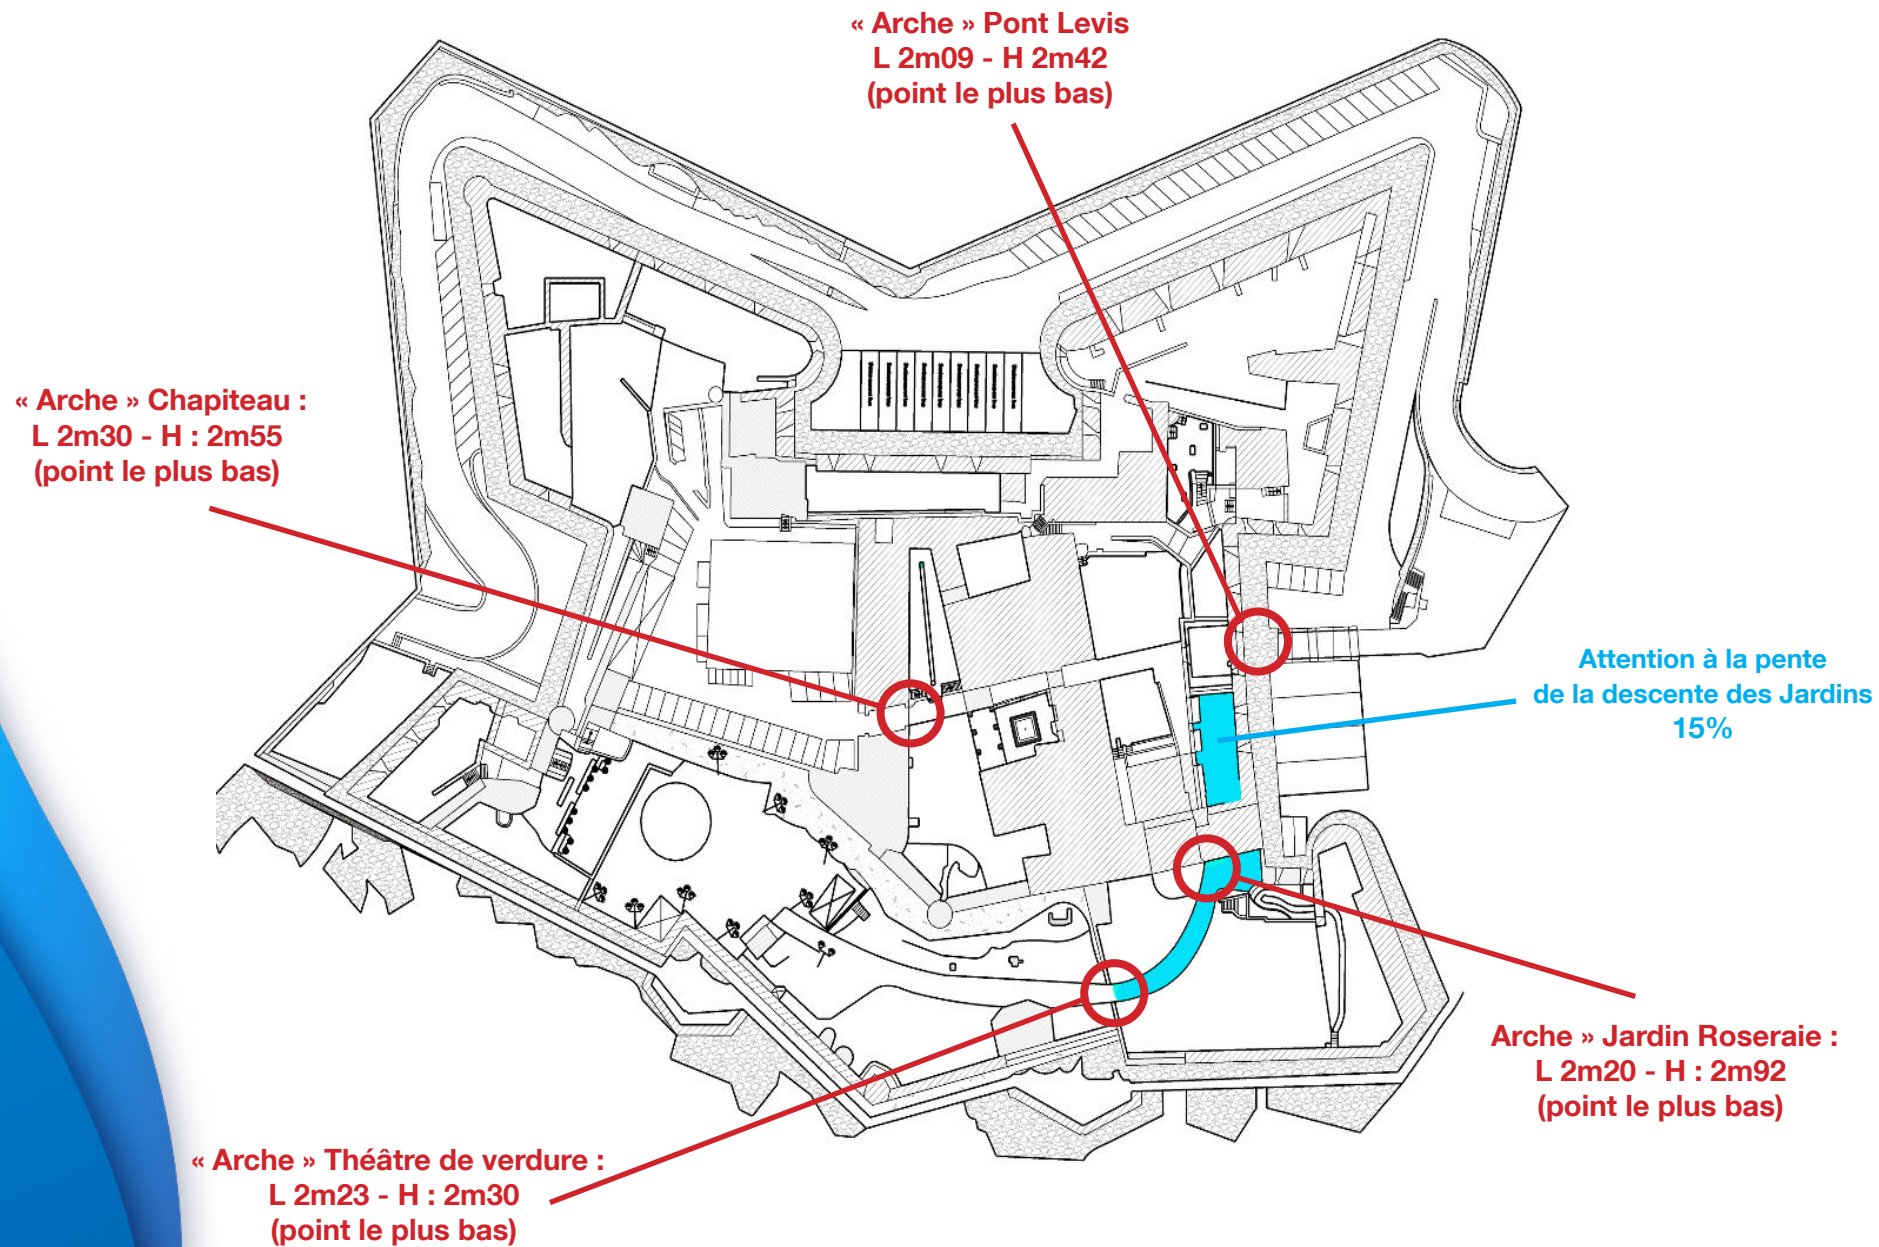

Espace Livraison

